




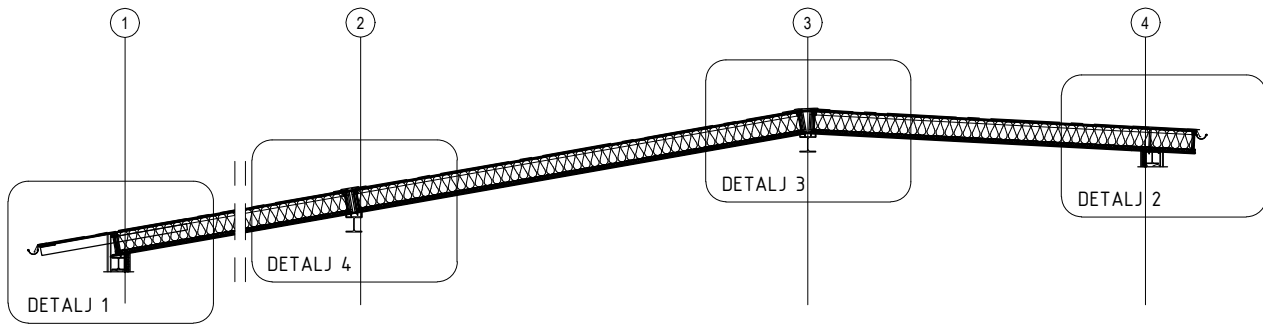


SEKTION A - A
SKALA 1 : 100

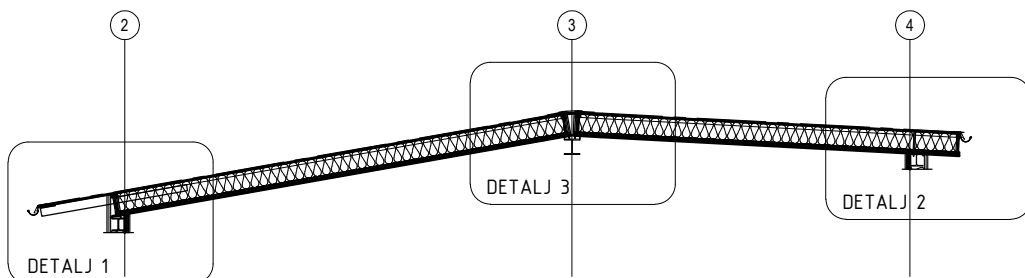


SEKTION B - B
SKALA 1 : 100

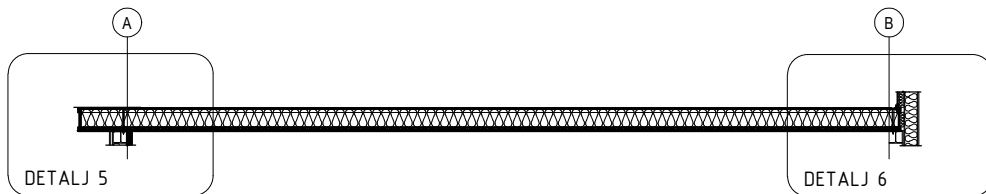

SEKTION C - C
SKALA 1 : 100

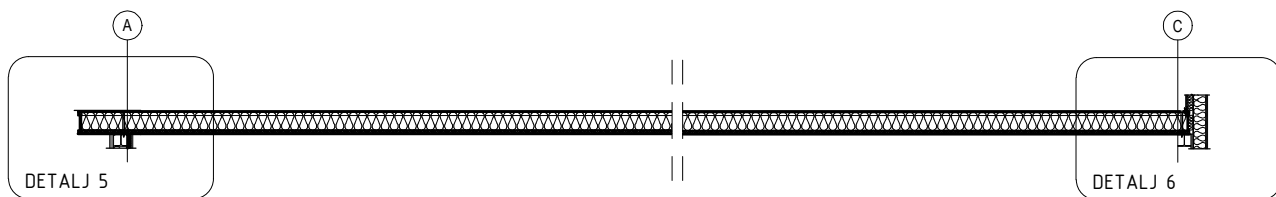

SEKTION D - D
SKALA 1 : 100

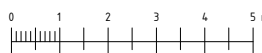

BET		ÄNDRINGEN AVSER		DATUM		SIGN	
BYGGHANDLING							
PROJEKTNAMN							
Lättlement AB Höglandsvägen 9 891 50 Örnsköldsvik Tel: 0660-30 95 00 www.lattlelement.se							
UPPDRAGSNUMMER		RITAD/KONTROLLERAD AV			HANDLAGGARE		
XXXXXX		XX			XX		
YTTRE		ÄNDRING					
XXXX-XX-XX		XX					
PROJEKTNAMN, ORT							
SEKTIONER							
SKALA		RITNINGENS FÖRSTÖRELSE			BET		
(A4) = 1:100		4.1.5.2			X		