


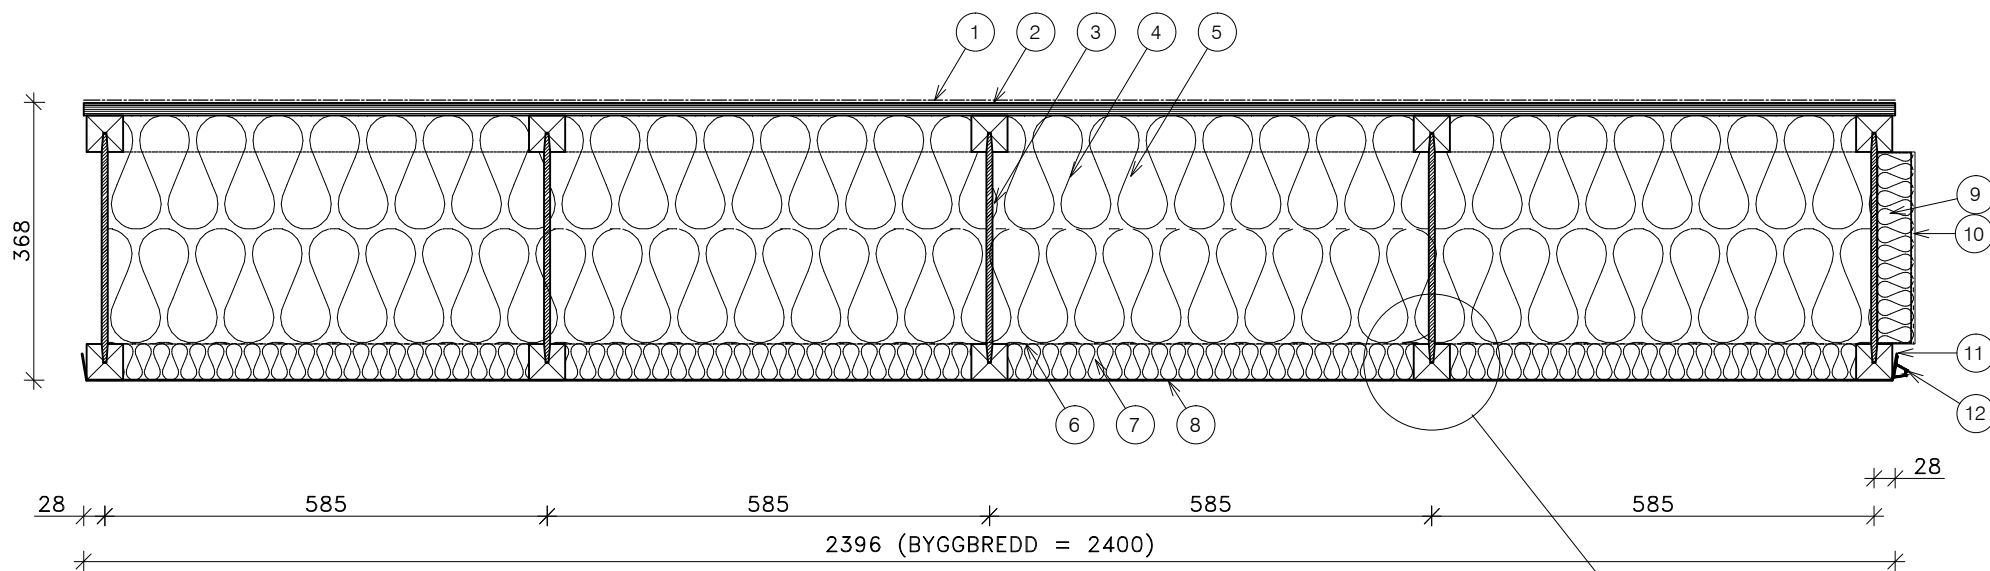

- ① TAKBELÄGGNING
- ② 16,5 mm PLYWOODSKIVA, TAK P30
- ③ LÄTTBALK H350
- ④ KORTLINGAR, LÄTTBALK
- ⑤ 150+150 mm ISOLERING, MINERALULL
- ⑥ 0,2 mm PLASTFOLIE
- ⑦ 50 mm ISOLERING, MINERALULL
- ⑧ 0,7 mm LACKAD STÅLPLÅT, FÄLTVIS PERFORERAD
- ⑨ 50 mm ISOLERING, MINERALULL
- ⑩ 45x95 mm STYRKLOTS
- ⑪ UPPVIKT PLÅTKANT
- ⑫ TÄTLIST Ø18, VIT CELLGUMMI EPDM

| lättelement                             |       |       | REV                  | ANT     | BESKRIVNING | DATUM |
|-----------------------------------------|-------|-------|----------------------|---------|-------------|-------|
| TAK   VÄGG   BJÄLKLAG                   |       |       | TYPDETALJ            |         |             |       |
| Höglandsvägen 9   891 50 ÖRNSKÖLDSEVIK  |       |       | TAKELEMENT A355L     |         |             |       |
| info@lattelement.se   tel 0660-30 95 00 |       |       | U-värde: 0,107 W/m²K |         |             |       |
| Rit                                     | Handl | Skala | Dat                  | Rev dat | Ritn.nr     |       |
| EA                                      | NA    | 1:10  | 2019-10-16           |         | A355L       |       |