


* TILLVAL ENLIGT OFFERT
** INGÅR EJ

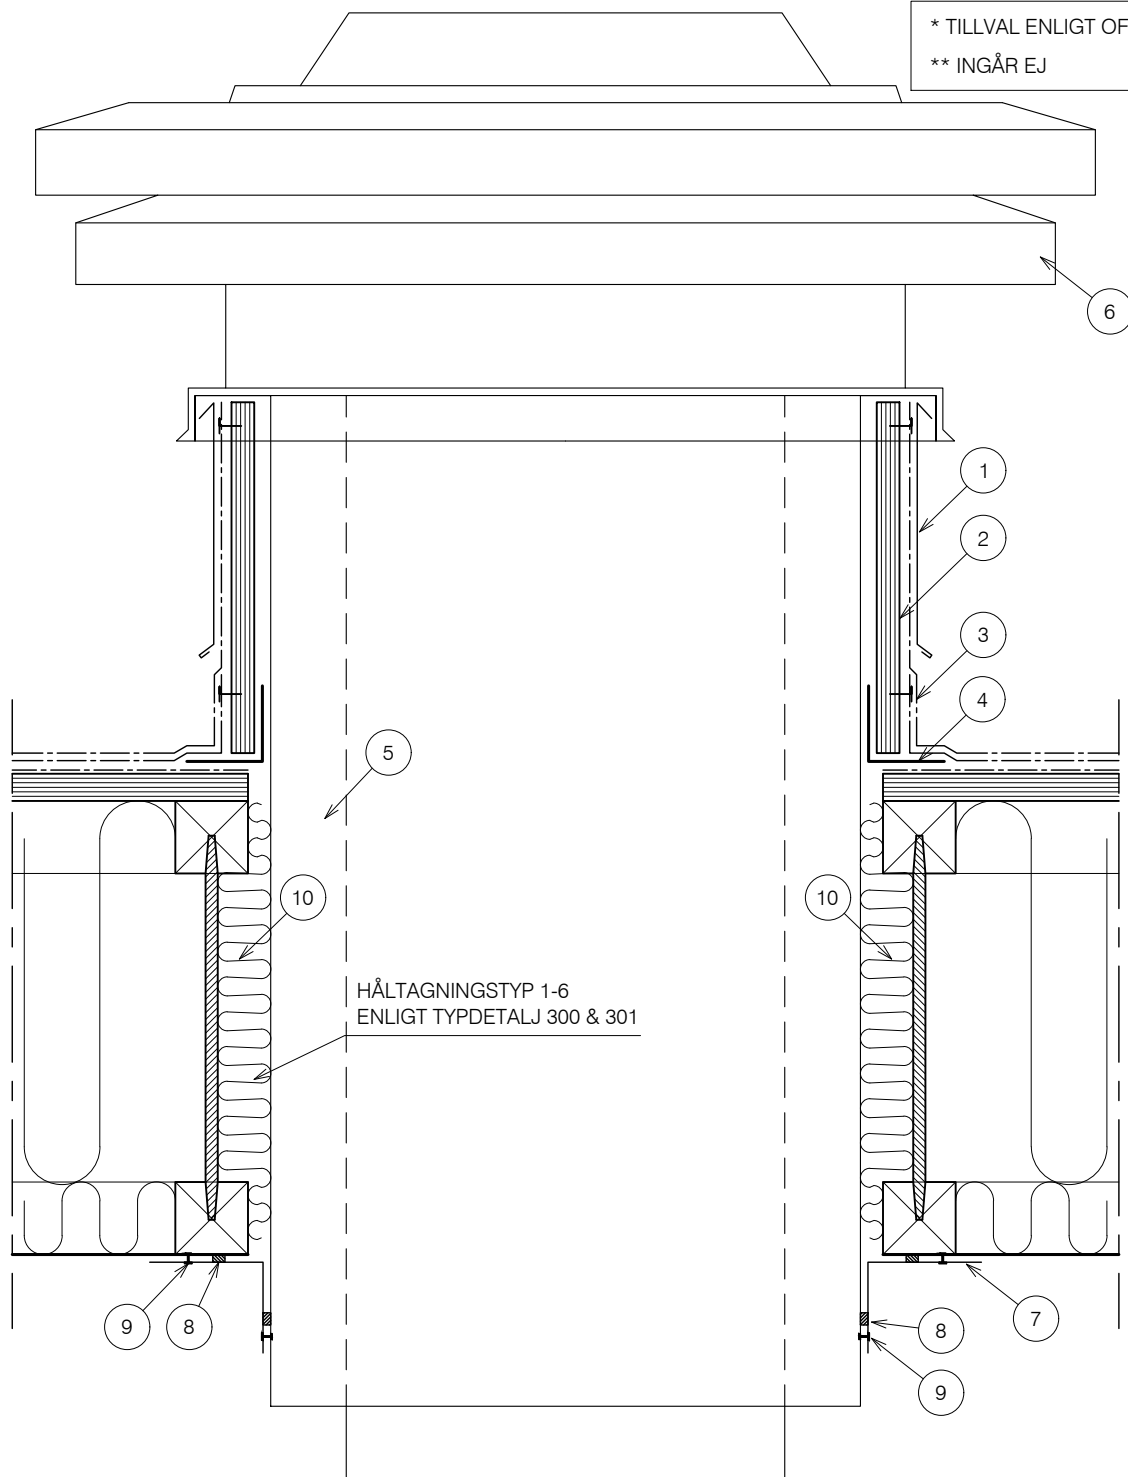

- 1** STÅNDSKIVA AV PLÅT MED AVLEDARHAKE ENLIGT AMA HUS JT
- 2** PLYWOOD MONTERAD PÅ UPPSTICKANDE DEL AV TAKGENOMFÖRING
- 3** UPPVIK ENL. TÄTSKIKTSANVISNING
- 4** FÄSTLINJAL ENLIGT TILLVERKARE AV GENOMFÖRING
- 5** TAKGENOMFÖRING
- 6** VENTILATIONSHUV
- 7** VINKELLIST AV STÅLPLÅT
- 8** ÅLDERSBESTÄNDIG FOGMASSA $\geq 6\text{mm}$
- 9** BLINDNIT TRYCKTÄT
- 10** UTRYMME DREVAS

DET ÄR VIKTIGT ATT
GENOMFÖRINGEN UTFÖRES
LUFTTÄT OCH DIFFUSIONSTÄT

BRANDSKYDDA GENOMFÖRING
FÖR AKTUELLT BRANDKRAV **

TYPDETALJ



VENTILATIONSGENOMFÖRING I TAK

Datum
2025-06-03

Skala
A4-1:5

Ritn.nr
315