


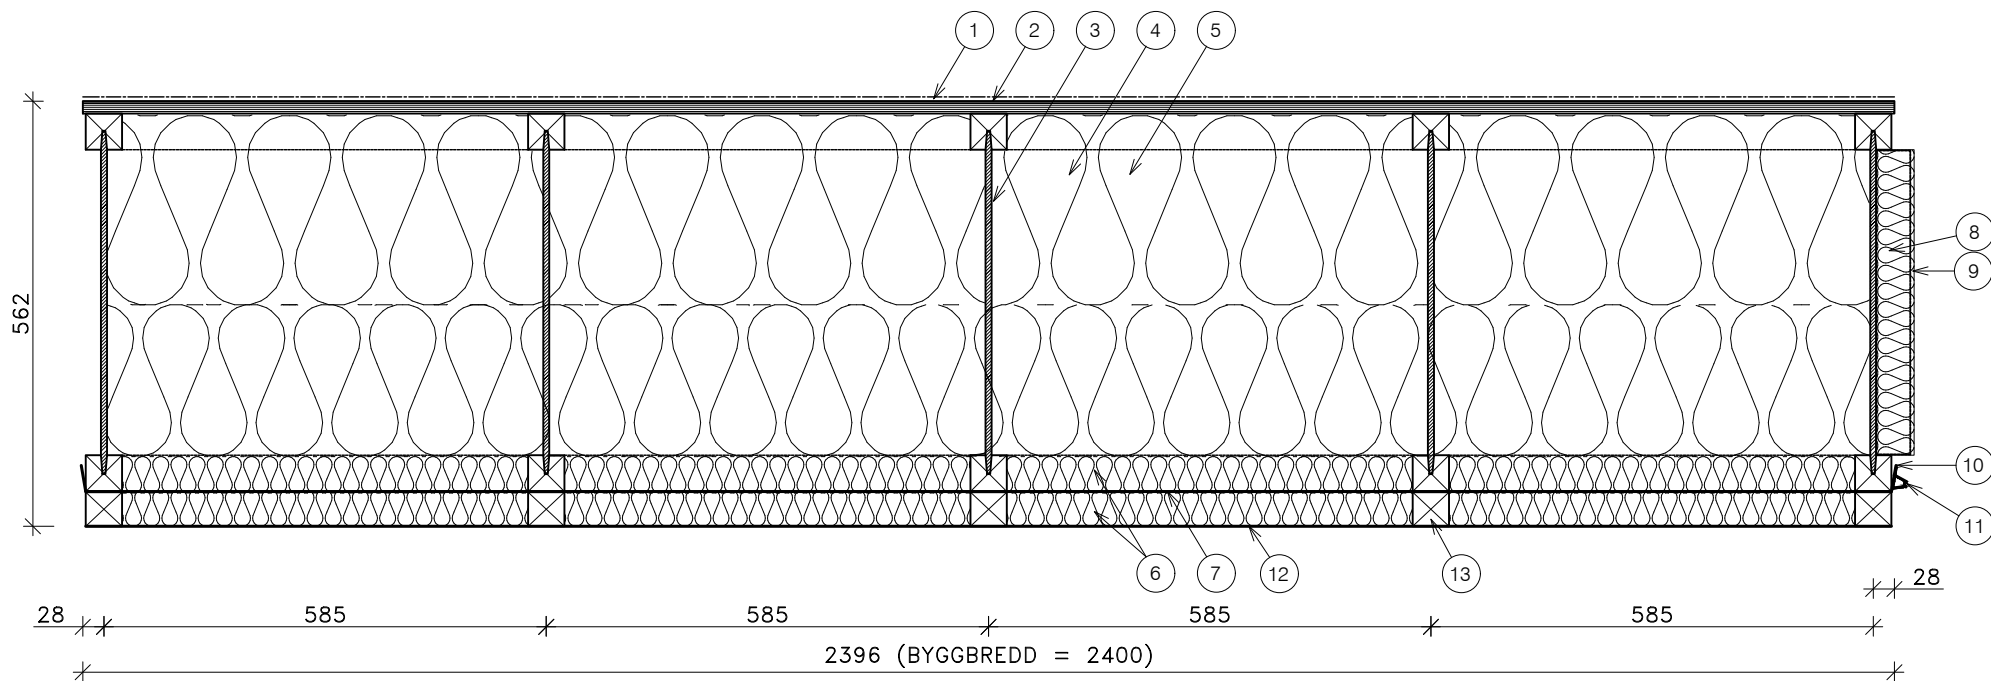

- ① TAKBELÄGGNING
- ② 18 mm PLYWOODSKIVA
- ③ LÄTTBALK H500
- ④ KORTLINGAR, LÄTTBALK
- ⑤ 250+200 mm ISOLERING, MINERALULL
- ⑥ 50 mm ISOLERING, MINERALULL
- ⑦ 0,5/0,7 mm LACKAD STÅLPLÅT
- ⑧ 50 mm ISOLERING, MINERALULL
- ⑨ 45x95 mm STYRKLOTS
- ⑩ UPPVIKT PLÅTKANT
- ⑪ TÄTLIST Ø18, VIT CELLGUMMI EPDM
- ⑫ 0,7 mm LACKAD STÅLPLÅT, FÄLTVIS PERFORERAD
- ⑬ 45x48 REGEL

REV		ANT	BESKRIVNING	DATUM
 lättelement TAK VÄGG BJÄLKLAG Höglandsvägen 9 891 50 ÖRNSKÖLDSEVIK info@lattelement.se tel 0660-30 95 00				
TYPDETALJ TAKELEMENT A504+45				
Rit	Handl	Skala	Dat	Rev dat
JP	NA	1:10	2025-05-23	
				Ritn.nr A504+45