


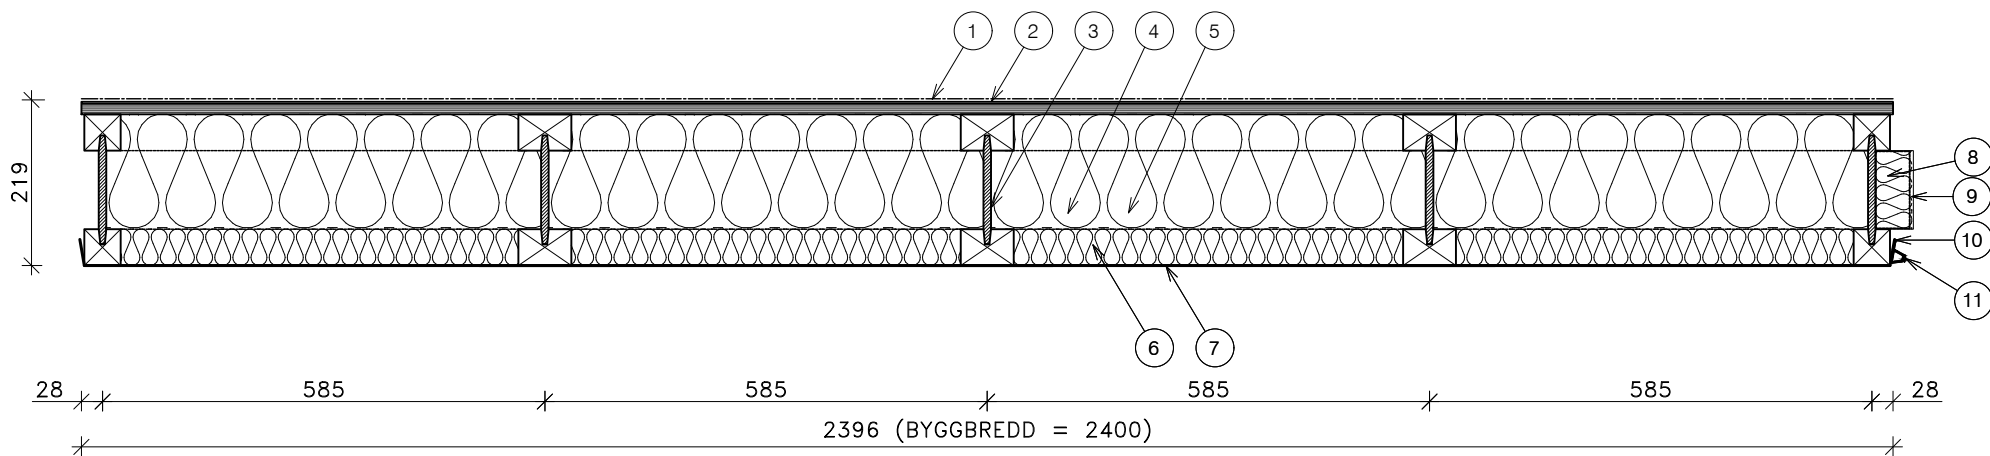

- ① TAKBELÄGGNING
- ② 18 mm PLYWOODSKIVA
- ③ LÄTTBALK H200 & HI200
- ④ KORTLINGAR, LÄTTBALK
- ⑤ 150 mm ISOLERING, MINERALULL
- ⑥ 50 mm ISOLERING, MINERALULL
- ⑦ 0,5/0,7 mm LACKAD STÅLPLÅT
- ⑧ 50 mm ISOLERING, MINERALULL
- ⑨ 45x95 mm STYRKLOTS
- ⑩ UPPVIKT PLÅTKANT
- ⑪ TÄTLIST Ø18, VIT CELLGUMMI EPDM

REV		ANT	BESKRIVNING	DATUM
 lättelelement TAK VÄGG SJÄLKLAG Höglandsvägen 9 891 50 ÖRNSKÖLDSEVIK info@lattelement.se tel 0660-30 95 00		TYPDETALJ TAKELEMENT AI204		
Rit	Handl	Skala	Dat	Rev dat
JP	NA	1:10	2025-05-23	
Ritnr.				AI204