


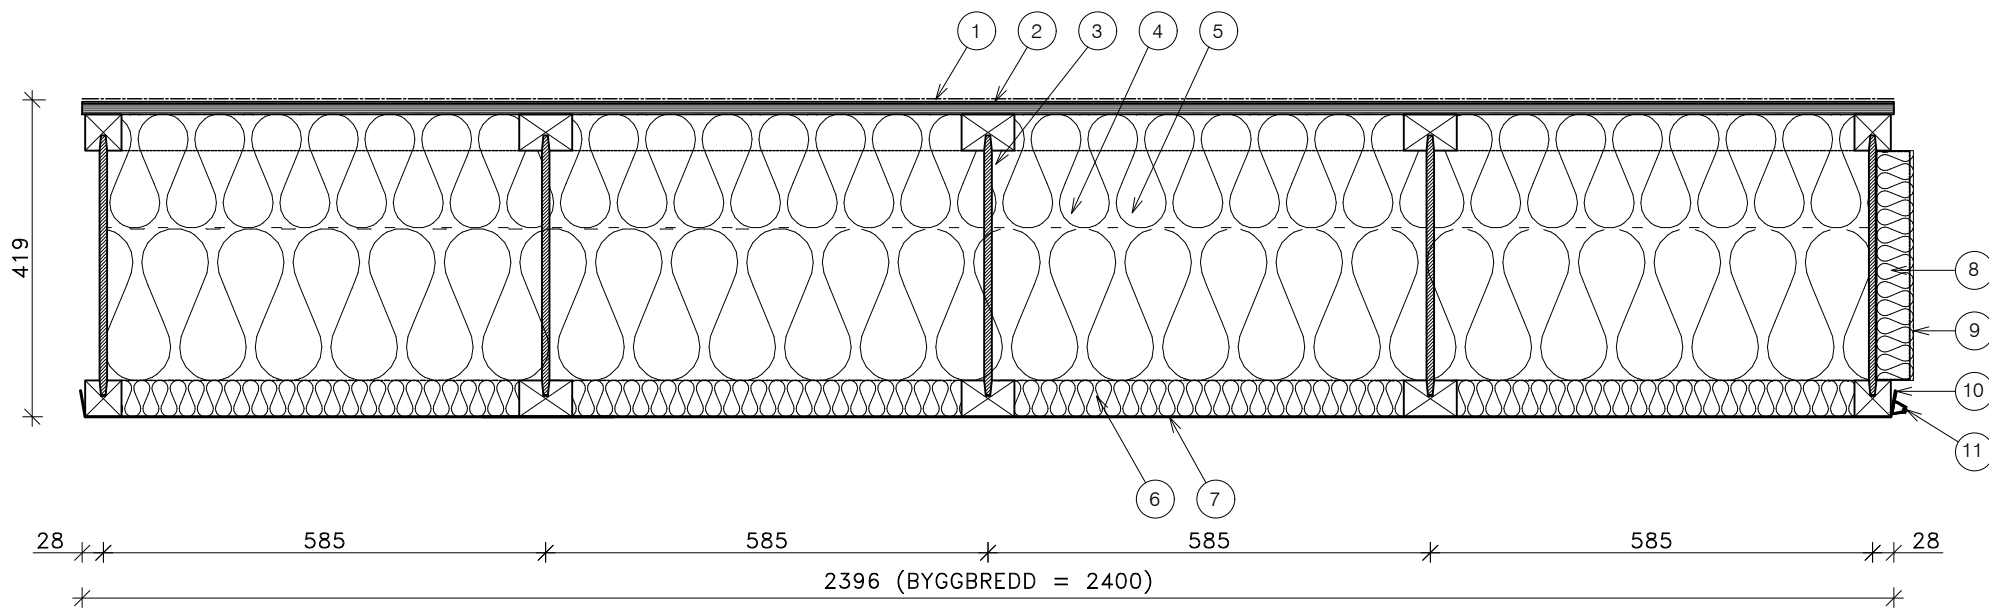

- ① TAKBELÄGGNING
- ② 18 mm PLYWOODSKIVA
- ③ LÄTTBALK H400 & HI400
- ④ KORTLINGAR, LÄTTBALK
- ⑤ 200 + 150 mm ISOLERING, MINERALULL
- ⑥ 50 mm ISOLERING, MINERALULL
- ⑦ 0,5/0,7 mm LACKAD STÅLPLÅT
- ⑧ 50 mm ISOLERING, MINERALULL
- ⑨ 45x95 mm STYRKLOTS
- ⑩ UPPVIKT PLÅTKANT
- ⑪ TÄTLIST Ø18, VIT CELLGUMMI EPDM

|   |       |       |                                      |         |              |       |
|---|-------|-------|--------------------------------------|---------|--------------|-------|
|  <b>lättelement</b><br>TAK   VÄGG   SJÄLKLAG<br>Högländsvägen 9   891 50 ÖRNSKÖLDSEVIK<br>info@lattelement.se   tel 0660-30 95 00 |       |       | REV                                  | ANT     | BESKRIVNING  | DATUM |
|   |       |       | <b>TYPDETALJ</b><br>TAKELEMENT AI404 |         |              |       |
| Rit   | Handl | Skala | Dat                                  | Rev dat | Ritn.nr      |       |
| JP   | NA    | 1:10  | 2025-05-23                           |         | <b>AI404</b> |       |