


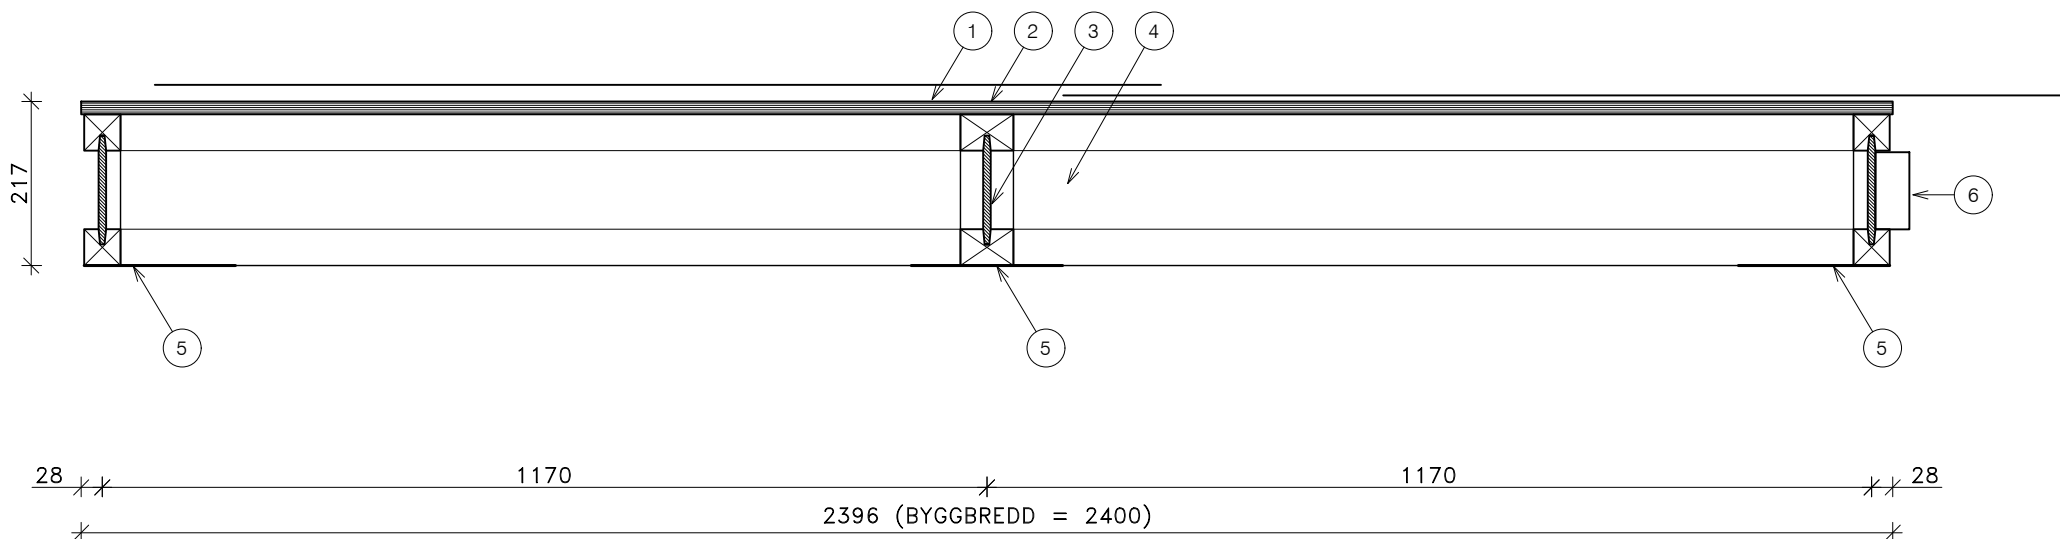

- 1 TAKBELÄGGNING
- 2 18 mm PLYWOODSKIVA
- 3 LÄTTBALK H200 & HI200
- 4 KORTLINGAR, LÄTTBALK
- 5 SAMMANHÅLLANDE SPIKPLÅT
- 6 45x95 mm STYRKLOTS

ELEMENTKAPACITETER & EGENSKAPER:

$M_d = 9,76 \text{ kNm/m}$
 $T_v\ddot{a}rkr\ddot{a}ft = 10,05 \text{ kN/m}$
 $Styvhet = 0,92 \text{ MNm}^2/\text{m}$
 $GA = 2,62 \text{ MN/M}$
 $Egenvikt = 25 \text{ kg/m}^2$

REV			ANT.		BESKRIVNING	DATUM	
 lättelement TAK VÄGG BJÄLKLAG Höglandsvägen 9 891 50 ÖRNSKÖLDSEVIK info@lattelement.se tel 0660-30 95 00					TYPDETALJ TAKELEMENT P205		
Rit	Handl	Skala	Dat		Rev dat	Ritn.nr	
JP	NA	1:10	2025-05-23			P205	