


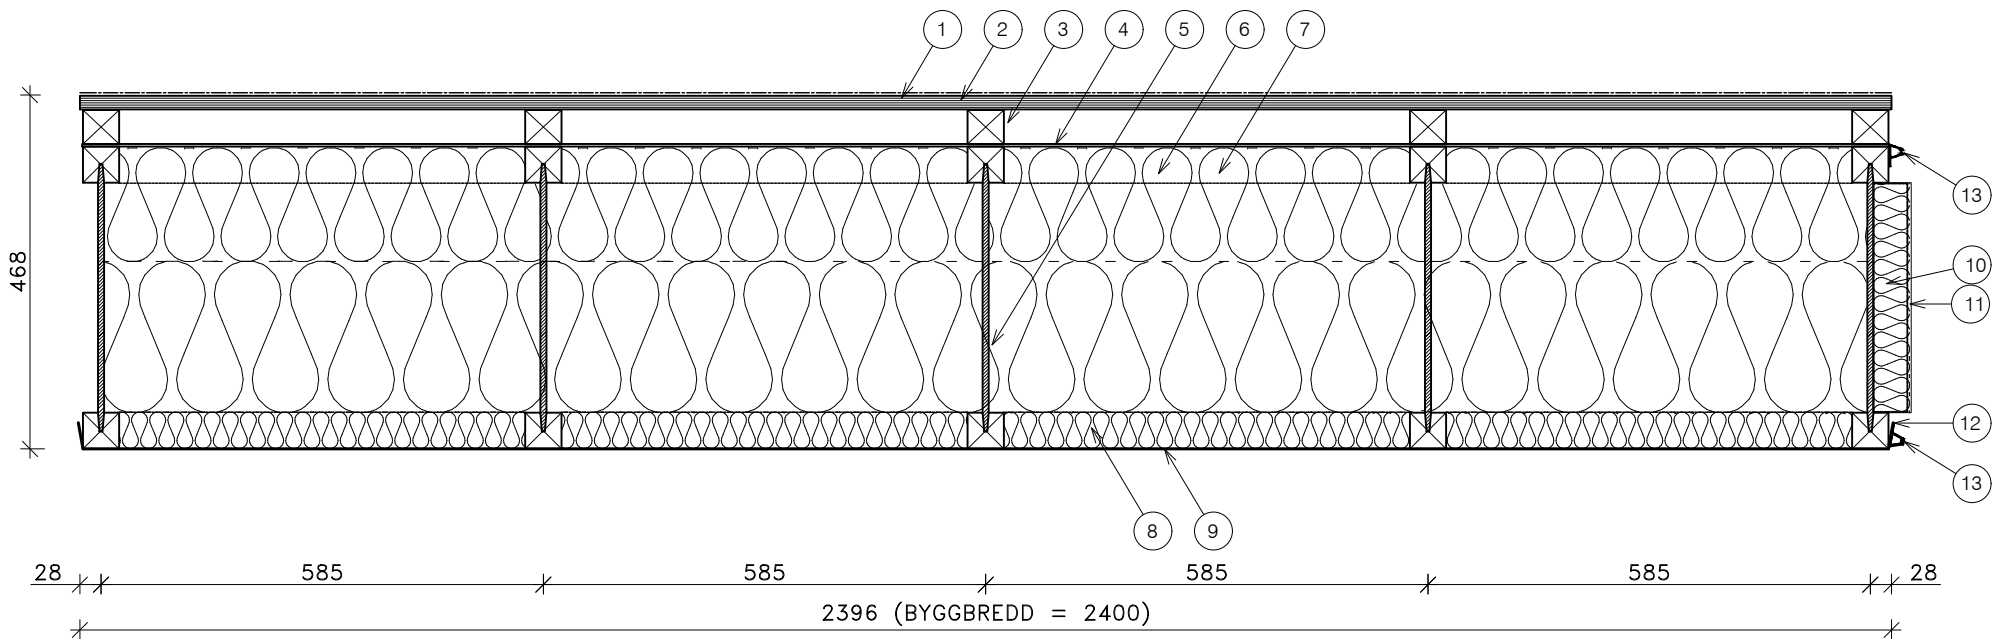

- ① TAKBELÄGGNING
- ② 14,5 mm-18 PLYWOODSKIVA, BASELITBEHANDLAD
- ③ REGEL 45X48 LUFTSPALT
- ④ 3mm OLJEHÄRDAD HÅRD TRÄFIBERSKIVA OMLOTTLAGD I TVÄRSKARVAR LÄNGS FALL
- ⑤ LÄTTBALK H400
- ⑥ KORTLINGAR, LÄTTBALK
- ⑦ 200+150 mm ISOLERING, MINERALULL
- ⑧ 50 mm ISOLERING, MINERALULL
- ⑨ 0,5-0,7 mm LACKAD STÅLPLÅT
- ⑩ 50 mm ISOLERING, MINERALULL
- ⑪ 45x95 mm STYRKLOTS
- ⑫ UPPVIKT PLÅTKANT
- ⑬ TÄTLIST Ø18, VIT CELLGUMMI EPDM

REV			ANT.		BESKRIVNING	DATUM	
					TYPDETALJ		
					TAKELEMENT S404V		
Rit	Handl	Skala	Dat		Rev dat	Ritn.nr	
JP	NA	1:10	2025-05-23			S404V	