


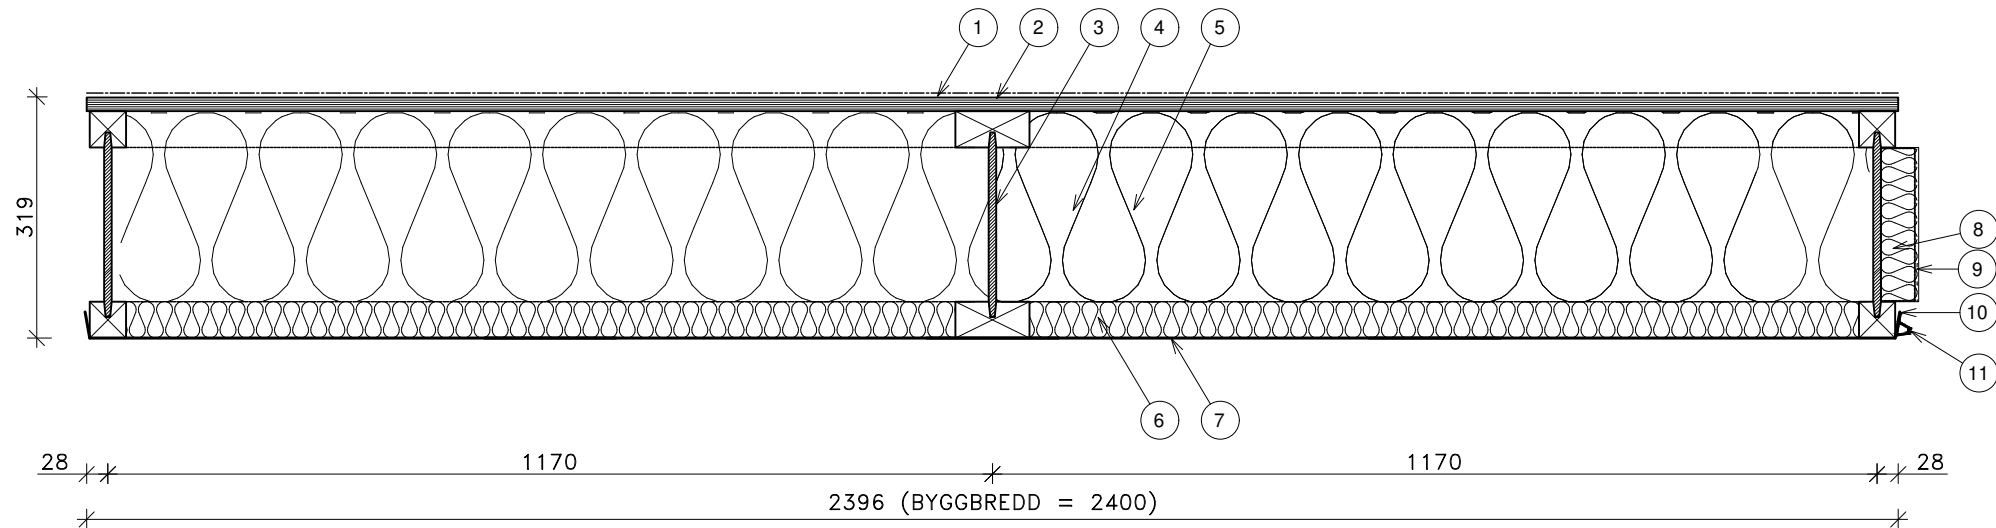

- 1 TAKBELÄGGNING
- 2 18 mm PLYWOODSKIVA
- 3 LÄTTBALK H300 & HB300
- 4 KORTLINGAR, LÄTTBALK
- 5 250 mm ISOLERING, MINERALULL
- 6 50 mm ISOLERING, MINERALULL
- 7 0,5/0,7 mm LACKAD STÅLPLÅT
- 8 50 mm ISOLERING, MINERALULL
- 9 45x95 mm STYRKLOTS
- 10 UPPVIKT PLÅTKANT
- 11 TÄTLIST Ø18, VIT CELLGUMMI EPDM

REV			ANT.		BESKRIVNING	DATUM
					TYPDETALJ	
					TAKELEMENT	A304 OPTI
Rit	Handl	Skala	Dat	Rev dat	Ritn.nr	
JP	NA	1:10	2025-05-23		A304 OPTI	



TAK | VÄGG | SJÄLKLAG
Höglandsvägen 9 | 891 50 ÖRNSKÖLDSEVIK
info@lattelement.se | tel 0660-30 95 00