


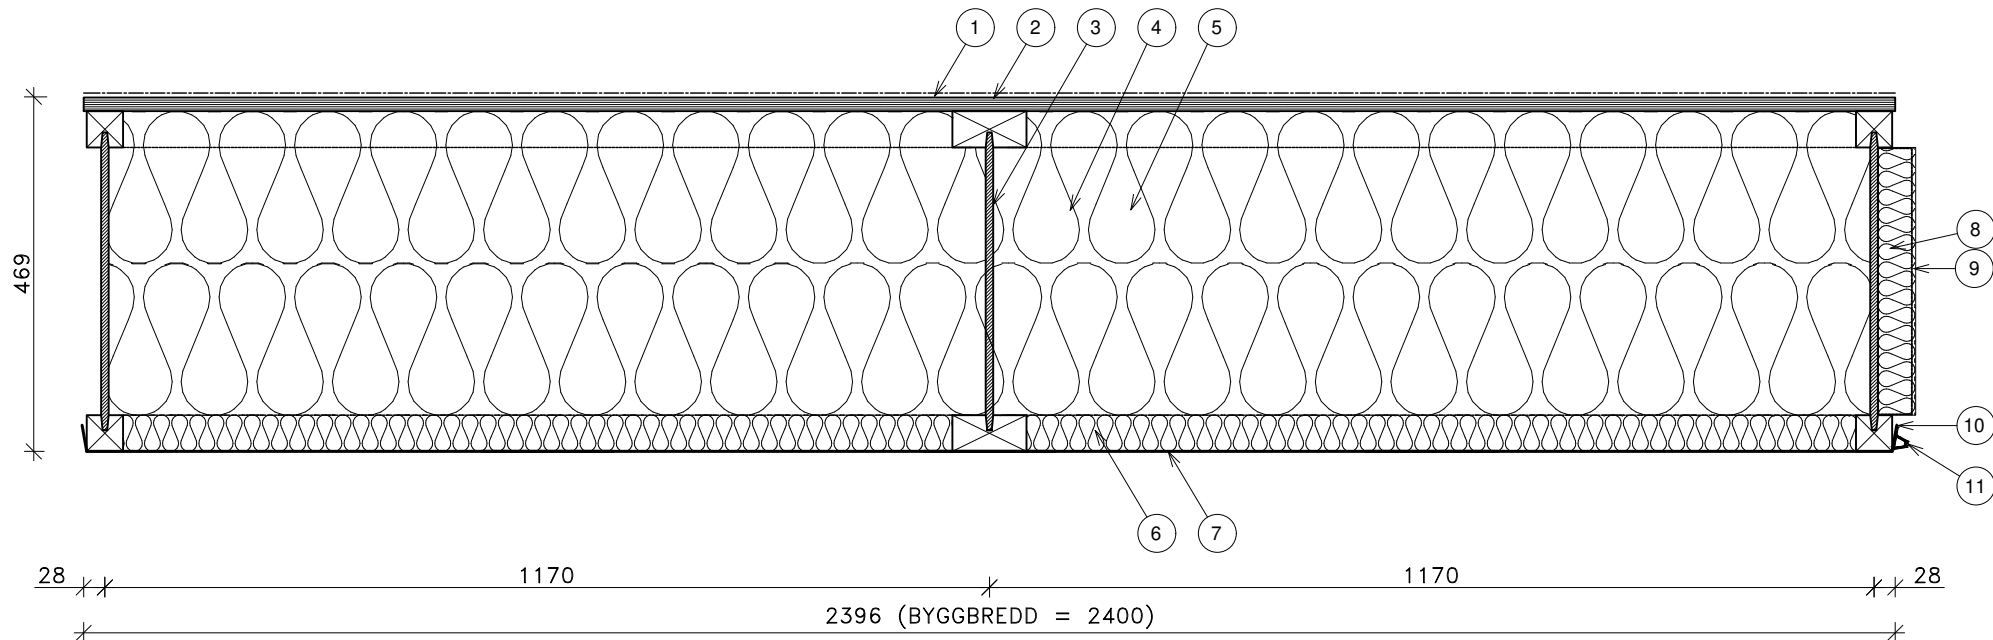

- 1 TAKBELÄGGNING
- 2 18 mm PLYWOODSKIVA
- 3 LÄTTBALK H450 & HB450
- 4 KORTLINGAR, LÄTTBALK
- 5 200+ 200 mm ISOLERING, MINERALULL
- 6 50 mm ISOLERING, MINERALULL
- 7 0,5/0,7 mm LACKAD STÅLPLÅT
- 8 50 mm ISOLERING, MINERALULL
- 9 45x95 mm STYRKLOTS
- 10 UPPVIKT PLÅTKANT
- 11 TÄTLIST Ø18, VIT CELLGUMMI EPDM

REV		ANT	BESKRIVNING	DATUM
			TYPDETALJ	
			TAKELEMENT A454 OPTI	
Rit	Handl	Skala	Dat	Rev dat
JP	NA	1:10	2025-05-23	
			Ritn.nr	
			A454 OPTI	