


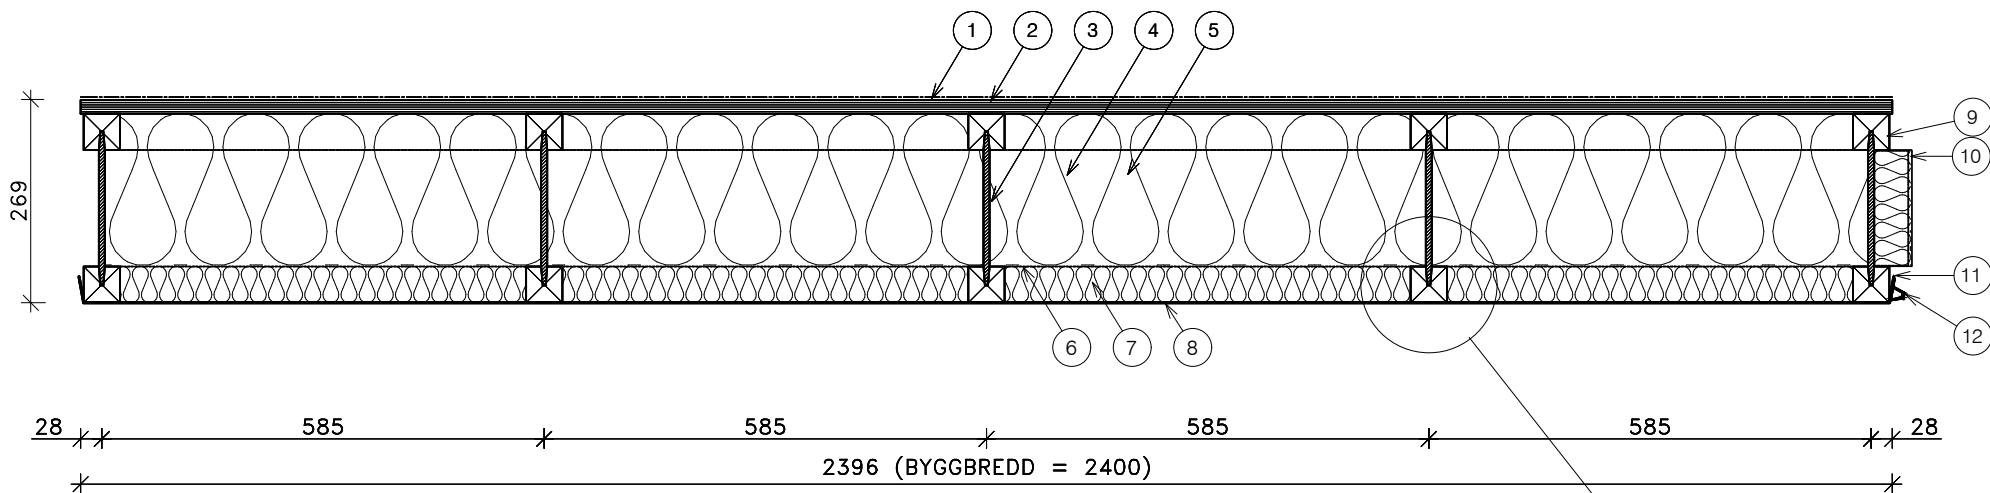

- 1 TAKBELÄGGNING
- 2 18 mm PLYWOODSKIVA
- 3 LÄTTBALK H250
- 4 KORTLINGAR, LÄTTBALK
- 5 200 mm ISOLERING, MINERALULL
- 6 0,2 mm PLASTFOLIE
- 7 50 mm ISOLERING, MINERALULL
- 8 0,7 mm LACKAD STÅLPLÅT, FÄLTVIS PERFORERAD
- 9 50 mm ISOLERING, MINERALULL
- 10 45x95 mm STYRKLOTS
- 11 UPPVIKT PLÅTKANT
- 12 TÄTLIST Ø18, VIT CELLGUMMI EPDM

 lättelelement TAK VÄGG SJÄLKLAG Höglandsvägen 9 891 50 ÖRNSKÖLDSVIK info@lattelement.se tel 0660-30 95 00		REV	ANT	BESKRIVNING	DATUM
		TYPDETALJ TAKELEMENT A254L			
Rit	Handl	Skala	Dat	Rev dat	Ritn.nr
JP	NA	1:10	2025-05-23		A254L