


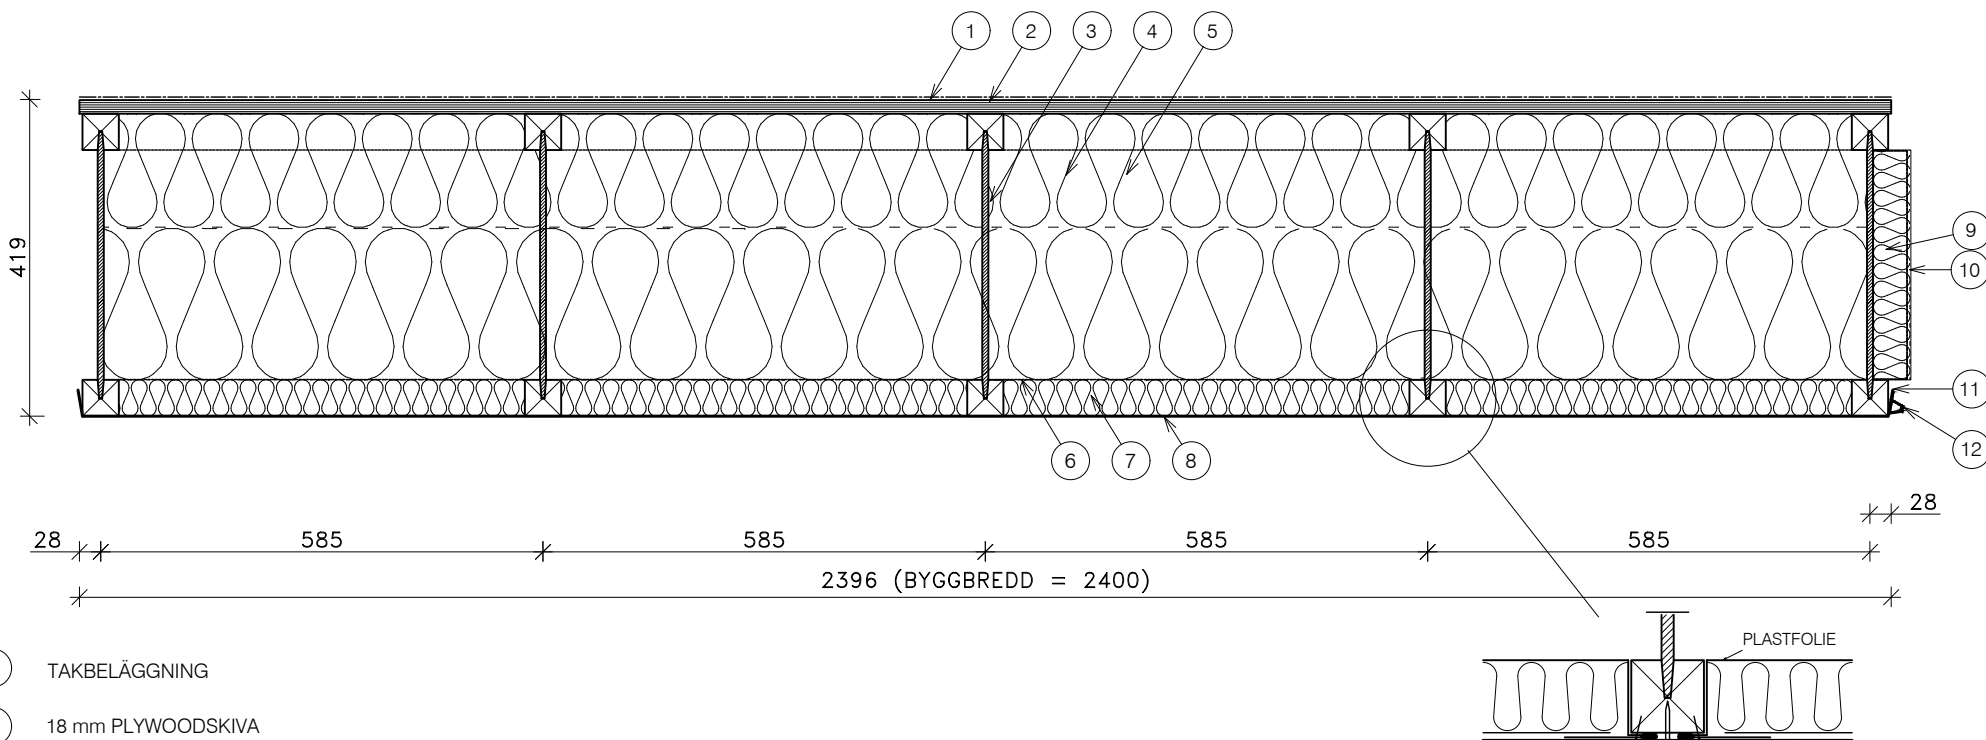

- ① TAKBELÄGGNING
- ② 18 mm PLYWOODSKIVA
- ③ LÄTTBALK H400
- ④ KORTLINGAR, LÄTTBALK
- ⑤ 200+150 mm ISOLERING, MINERALULL
- ⑥ 0,2 mm PLASTFOLIE
- ⑦ 50 mm ISOLERING, MINERALULL
- ⑧ 0,7 mm LACKAD STÅLPLÅT, FÅLTVIS PERFORERAD
- ⑨ 50 mm ISOLERING, MINERALULL
- ⑩ 45x95 mm STYRKLOTS
- ⑪ UPPVIKT PLÅTKANT
- ⑫ TÄTLIST Ø18, VIT CELLGUMMI EPDM

 lättelement TAK VÄGG SJÄLKLAG Höglandsvägen 9 891 50 ÖRNSKÖLDSEVIK info@lattelement.se tel 0660-30 95 00			REV ANT BESKRIVNING		DATUM
TYPDETALJ TAKELEMENT A404L					
Rit	Handl	Skala	Dat	Rev dat	Ritn.nr
JP	NA	1:10	2025-05-23		A404L