


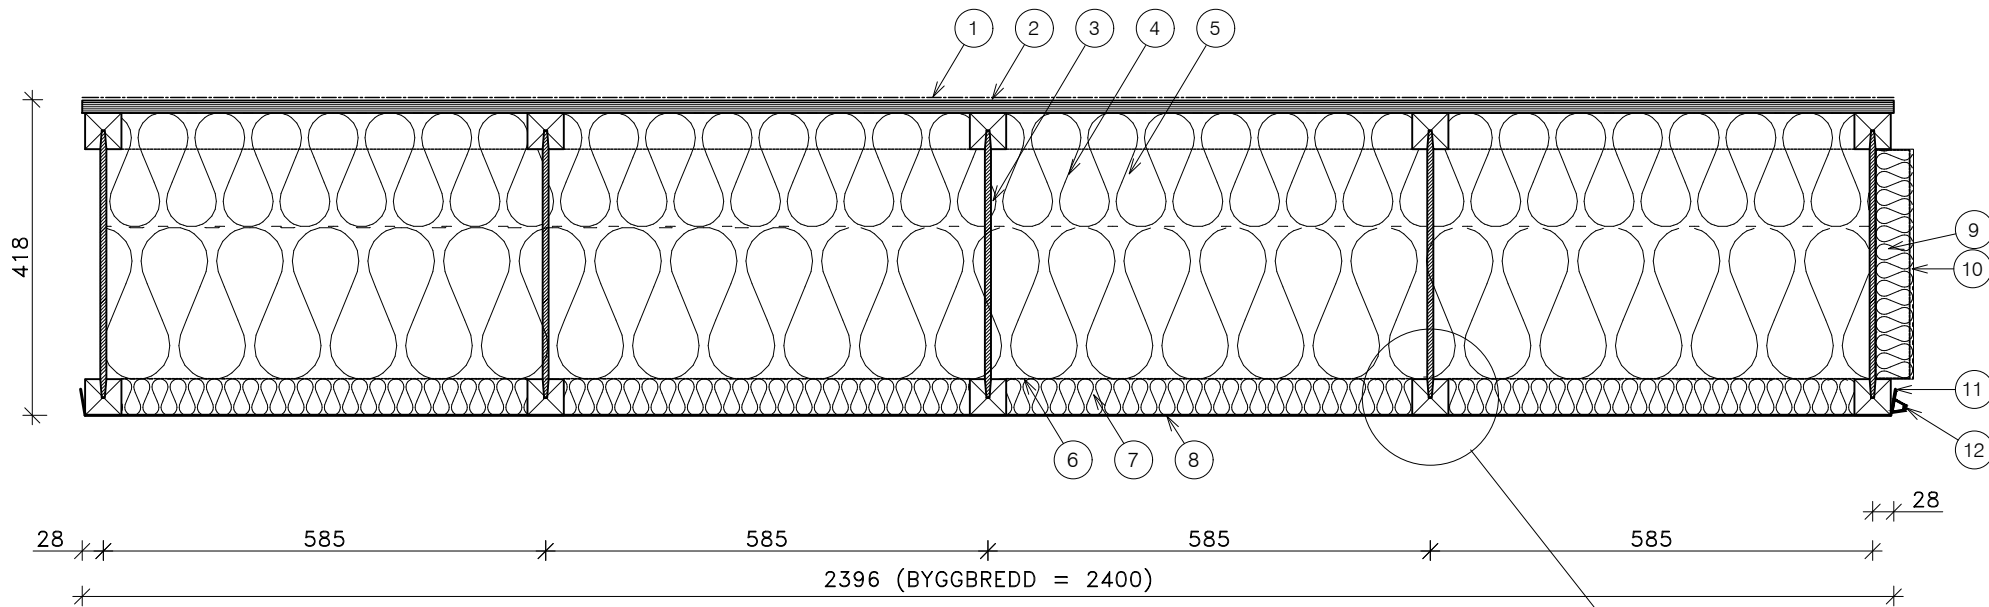

- 1 TAKBELÄGGNING
2 18 mm PLYWOODSKIVA
3 LÄTTBALK H400
4 KORTLINGAR, LÄTTBALK
5 200+150 mm ISOLERING, MINERALULL
6 0,2 mm PLASTFOLIE
7 50 mm ISOLERING, MINERALULL
8 0,7 mm LACKAD STÅLPLÅT, FÄLTVIS PERFORERAD
9 50 mm ISOLERING, MINERALULL
10 45x95 mm STYRKLOTS
11 UPPVIKT PLÅTKANT
12 TÄTLIST Ø18, VIT CELLGUMMI EPDM

REV			ANT		BESKRIVNING	DATUM
			TAK VÄGG SJÄLKLAG		TYPDETALJ	
Höglandsvägen 9 891 50 ÖRNSKÖLDSVIK			info@lattelement.se tel 0660-30 95 00		TAKELEMENT A405L	
					U-värde: 0,093 W/m²K	
Rit	Handl	Skala	Dat	Rev dat	Ritn.nr	
EA	NA	1:10	2024-01-01		A405L	