


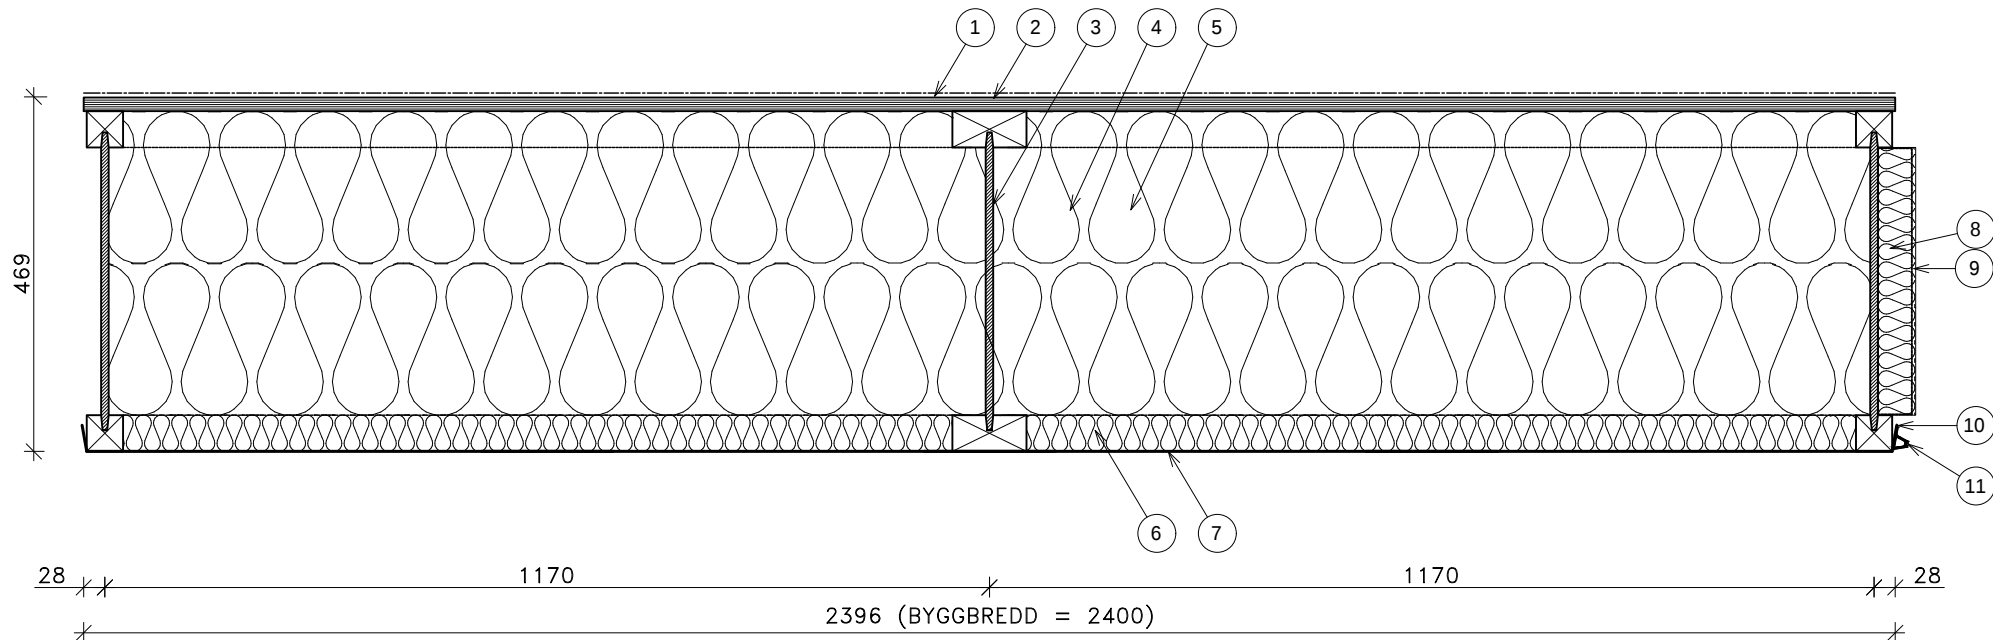

- 1 TAKBELÄGGNING
- 2 18 mm PLYWOODSKIVA
- 3 LÄTTBALK H450 & HB450
- 4 KORTLINGAR, LÄTTBALK
- 5 200 + 200 mm ISOLERING, MINERALULL
- 6 50 mm ISOLERING, MINERALULL
- 7 0,5/0,7 mm LACKAD STÅLPLÅT
- 8 50 mm ISOLERING, MINERALULL
- 9 45x95 mm STYRKLOTS
- 10 UPPVIKT PLÅTKANT
- 11 TÄTLIST Ø18, VIT CELLGUMMI EPDM

REV			ANT			BESKRIVNING			DATUM		
 lättelement TAK VÄGG SJÄLKLAG						TYPDETALJ					
Högländsvägen 9 891 50 ÖRNSKÖLDSVIK info@lattelement.se tel 0660-30 95 00						TAKELEMENT A454 OPTI					
Rit	Handl	Skala	Dat	Rev dat	Ritn.nr						
JP	NA	1:10	2025-05-23		A454 OPTI						



lättelelement
TAK | VÄGG | SJÄLKLAG

Högländsvägen 9 | 891 50 ÖRNSKÖLDSDVIK
info@lattelement.se | tel 0660-30 95 00