


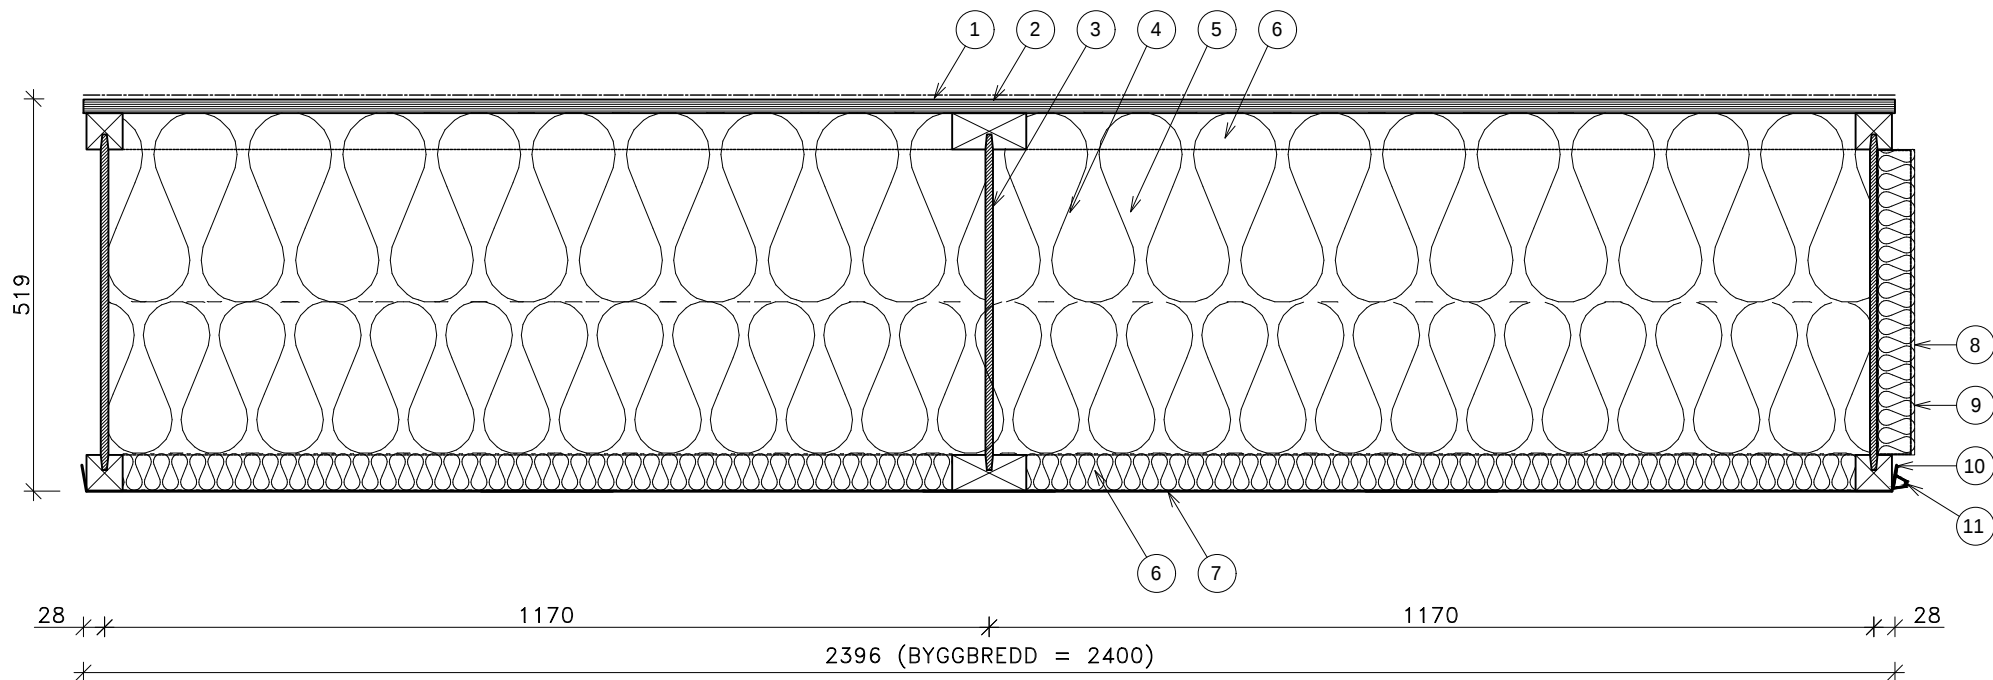

- 1 TAKBELÄGGNING
- 2 18 mm PLYWOODSKIVA
- 3 LÄTTBALK H500 & HB500
- 4 KORTLINGAR, LÄTTBALK
- 5 200 + 200 mm ISOLERING, MINERALULL
- 6 50 mm ISOLERING, MINERALULL
- 7 0,5/0,7 mm LACKAD STÅLPLÅT
- 8 50 mm ISOLERING, MINERALULL
- 9 45x95 mm STYRKLOTS
- 10 UPPVIKT PLÅTKANT
- 11 TÄTLIST Ø18, VIT CELLGUMMI EPDM

REV			ANT		BESKRIVNING	DATUM	
lättelement			TAK VÄGG SJÄLKLAG		TYPDETALJ		
Höglandsvägen 9 891 50 ÖRNSKÖLDSVIK			info@lattelement.se tel 0660-30 95 00		TAKELEMENT A504 OPTI		
Rit	Handl	Skala	Dat		Rev dat	Ritn.nr	
JP	NA	1:10	2025-05-23			A504 OPTI	