


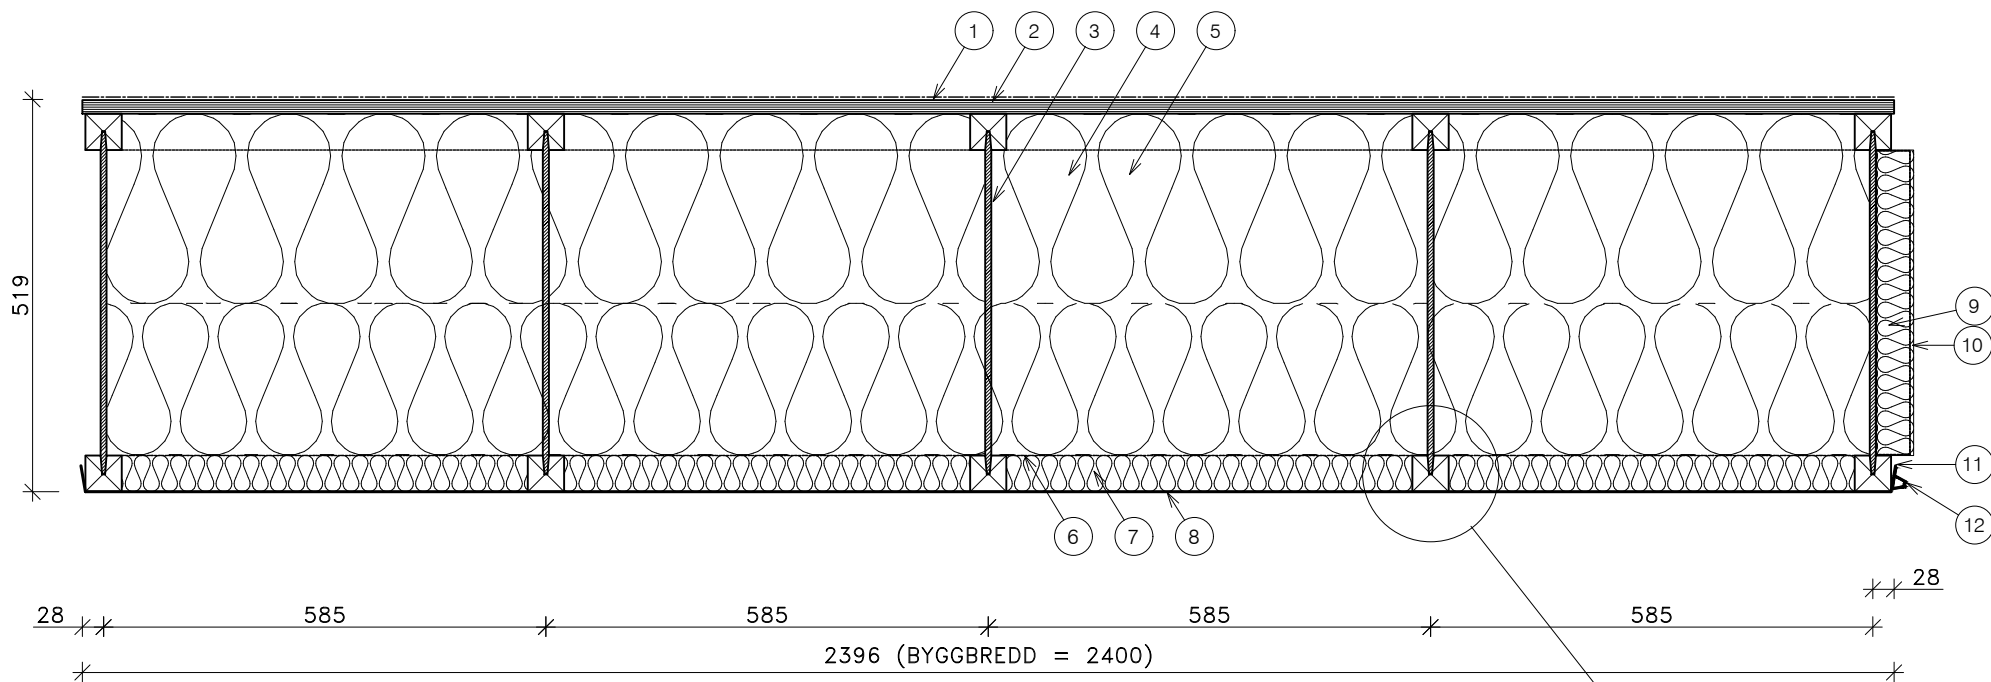

- 1 TAKBELÄGGNING
- 2 18 mm PLYWOODSKIVA
- 3 LÄTTBALK H400
- 4 KORTLINGAR, LÄTTBALK
- 5 250+200 mm ISOLERING, MINERALULL
- 6 0,2 mm PLASTFOLIE
- 7 50 mm ISOLERING, MINERALULL
- 8 0,7 mm LACKAD STÅLPLÅT, FÄLTVIS PERFORERAD
- 9 50 mm ISOLERING, MINERALULL
- 10 45x95 mm STYRKLOTS
- 11 UPPVIKT PLÅTKANT
- 12 TÄTLIST Ø18, VIT CELLGUMMI EPDM

TAK VÄGG BJÄLKLAG Höglandsvägen 9 891 50 ÖRNSKÖLDSDVIK info@lattelement.se tel 0660-30 95 00		REV	ANT	BESKRIVNING	DATUM
		TYPDETALJ TAKELEMENT A504L			
Rit	Handl	Skala		Dat	Rev dat
JP	NA	1:10		2025-05-23	Ritn.nr A504L