


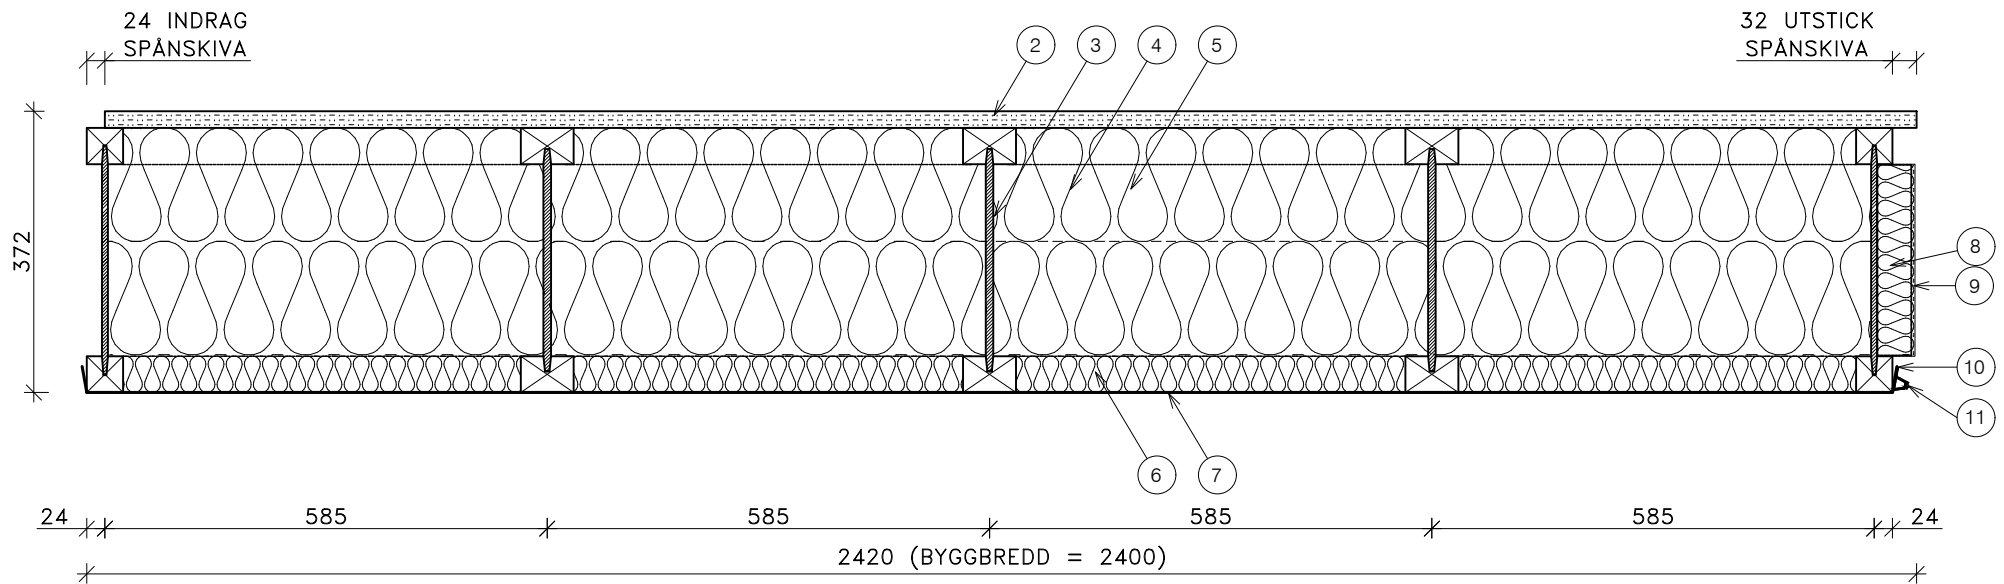

- 2 22 mm GOLVSPÅNSKIVA
- 3 LÄTTBALK H350 & H350
- 4 KORTLINGAR, LÄTTBALK
- 5 150+150 mm ISOLERING, MINERALULL
- 6 50 mm ISOLERING, MINERALULL
- 7 0,5/0,7 mm LACKAD STÅLPLÅT
- 8 50 mm ISOLERING, MINERALULL
- 9 45x95 mm STYRKLOTS
- 10 UPPVIKT PLÅTKANT
- 11 TÄTLIST Ø18, VIT CELLGUMMI EPDM

lättelement			REV ANT. BESKRIVNING		DATUM
 TAK VÄGG BJÄLKLAG Höglandsvägen 9 891 50 ÖRNSKÖLDSDVIK info@lattelement.se tel 0660-30 95 00			TYPDETALJ BJÄLKLAG BI354		
Rit	Handl	Skala	Dat	Rev dat	Ritn.nr
JP	NA	1:10	2025-05-23		BI354