


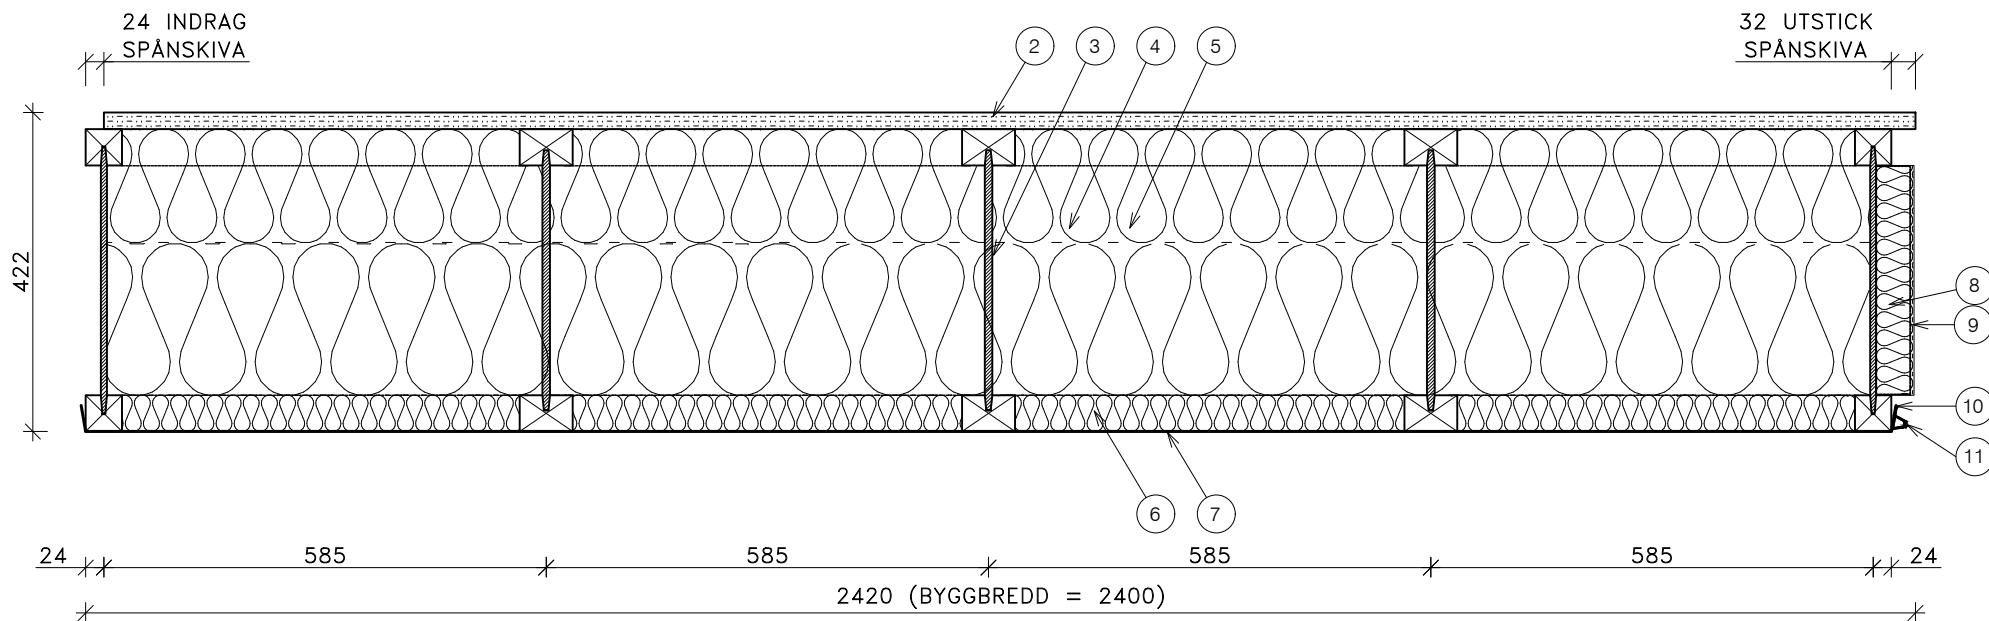

- ② 22 mm GOLVSPÅNSKIVA
- ③ LÄTTBALK H400 & HI400
- ④ KORTLINGAR, LÄTTBALK
- ⑤ 200+150 mm ISOLERING, MINERALULL
- ⑥ 50 mm ISOLERING, MINERALULL
- ⑦ 0,5/0,7 mm LACKAD STÅLPLÅT
- ⑧ 50 mm ISOLERING, MINERALULL
- ⑨ 45x95 mm STYRKLOTS
- ⑩ UPPVIKT PLÅTKANT
- ⑪ TÄTLIST Ø18, VIT CELLGUMMI EPDM

REV			ANT		BESKRIVNING	DATUM	
					TYPDETALJ		
					BJÄLKLAG	BI404	
Rit	Handl	Skala	Dat		Rev dat	Ritn.nr	
JP	NA	1:10	2025-05-23			BI404	

lättelement
TAK | VÄGG | BJÄLKLAG

Högländsvägen 9 | 891 50 ÖRNSKÖLDSVIK
info@lattelement.se | tel 0660-30 95 00