


\* TILLVAL ENLIGT OFFERT

\*\* INGÅR EJ

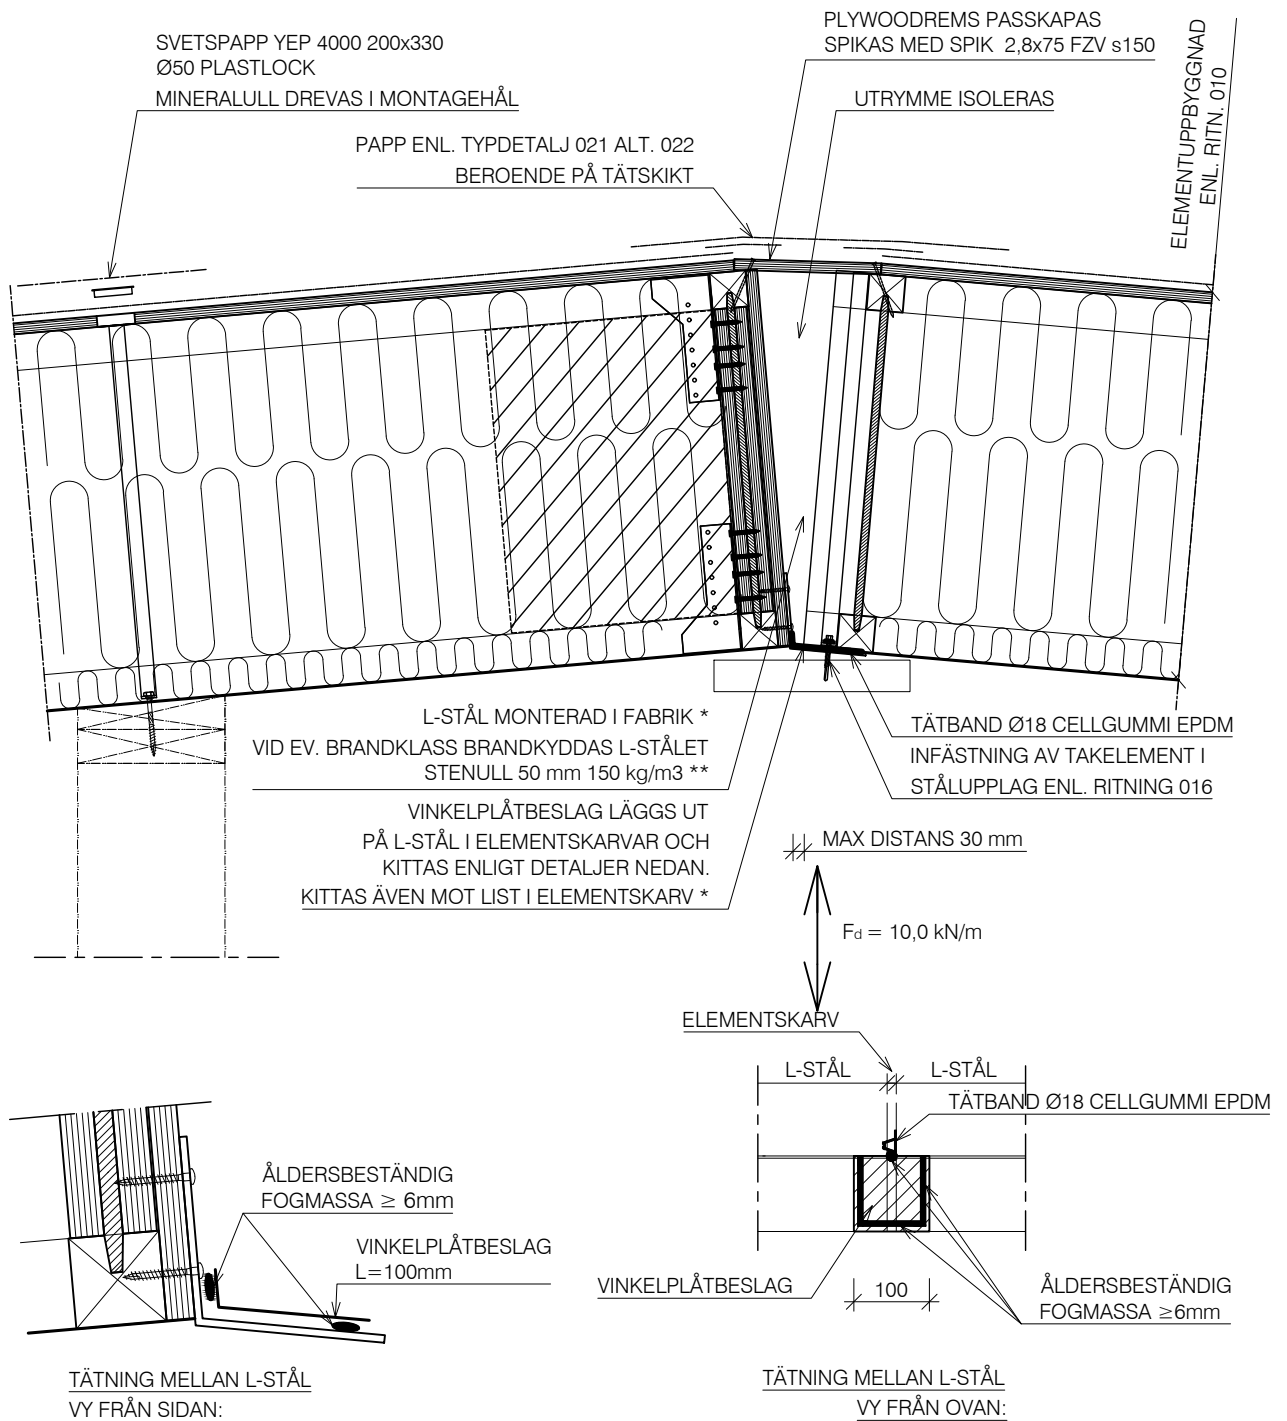

## TYPDETALJ

 **lättelement**  
TAK | VÄGG | BJÄLKLAG  
E-post: info@lättelement.se  
Tel. 0660-30 95 00

NOCK MED L-STÅL

Datum	Skala	Ritn.nr
2023-01-01	A4-1:10 / 1:4	604