


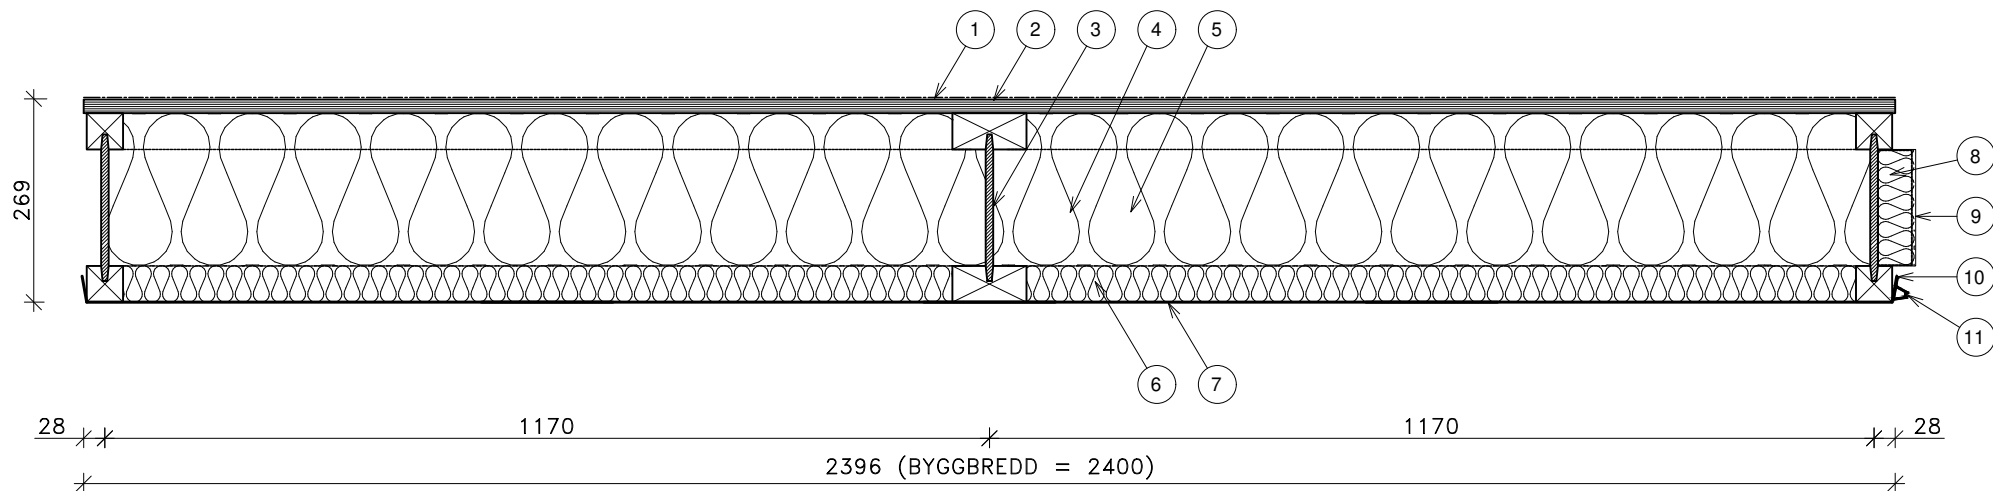

- ① TAKBELÄGGNING
- ② 18 mm PLYWOODSKIVA
- ③ LÄTTBALK H250 & HB250
- ④ KORTLINGAR, LÄTTBALK
- ⑤ 200 mm ISOLERING, MINERALULL
- ⑥ 50 mm ISOLERING, MINERALULL
- ⑦ 0,5/0,7 mm LACKAD STÅLPLÅT
- ⑧ 50 mm ISOLERING, MINERALULL
- ⑨ 45x95 mm STYRKLOTS
- ⑩ UPPVIKT PLÅTKANT
- ⑪ TÄTLIST Ø18, VIT CELLGUMMI EPDM

| REV   |       |       | ANT        |  | BESKRIVNING | DATUM     |
|---|-------|-------|------------|--|-------------|-----------|
| <br><b>TAK   VÄGG   SJÄLKLAG</b><br>Höglandsvägen 9   891 50 ÖRNSKÖLDSEVIK<br>info@lattelement.se   tel 0660-30 95 00 |       |       |            |  | TYPDETALJ   |           |
|   |       |       |            |  | TAKELEMENT  | A254 OPTI |
| Rit   | Handl | Skala | Dat        |  | Rev dat     | Ritn.nr   |
| JP   | NA    | 1:10  | 2025-05-23 |  |             | A254 OPTI |