


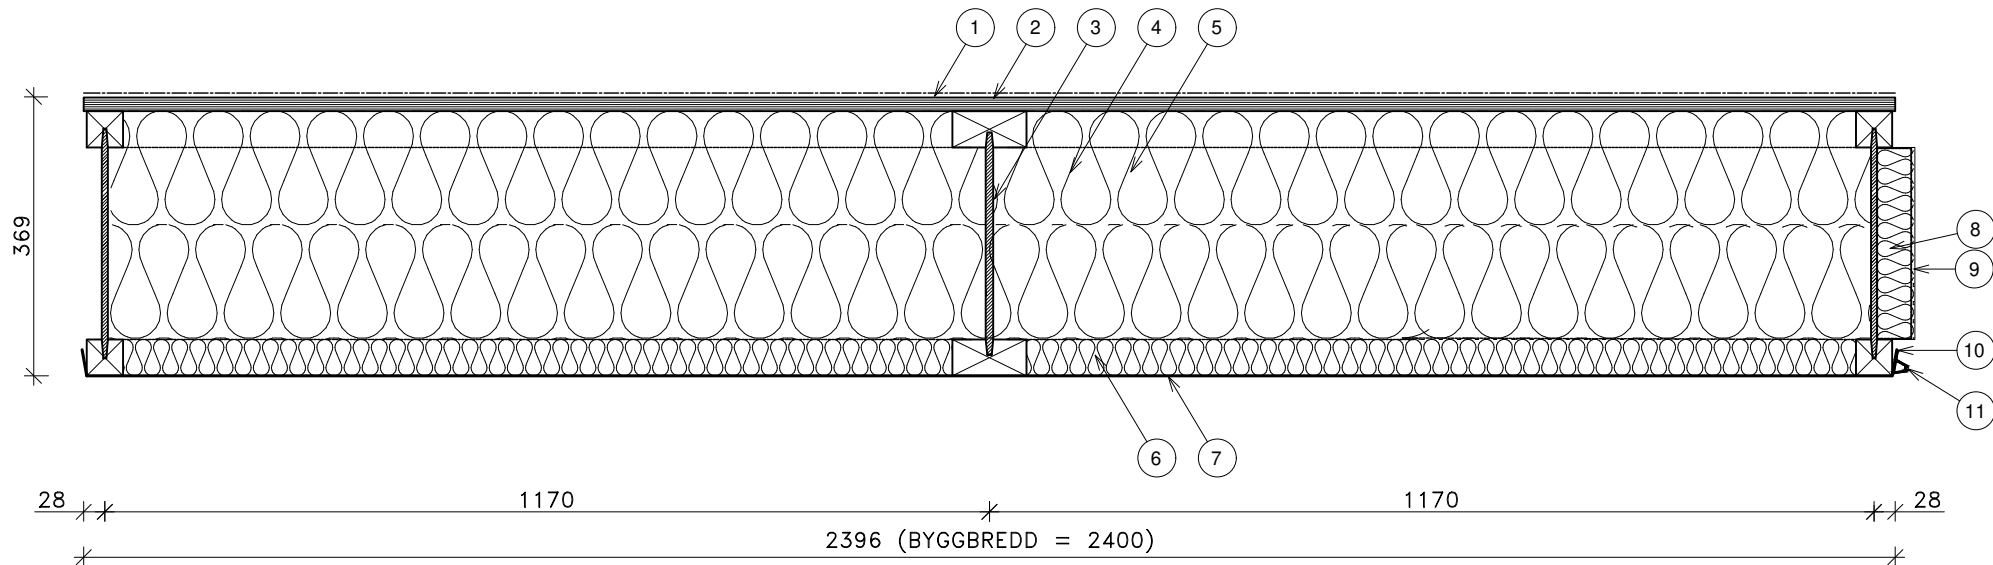

- 1 TAKBELÄGGNING
- 2 18 mm PLYWOODSKIVA
- 3 LÄTTBALK H350 & HB350
- 4 KORTLINGAR, LÄTTBALK
- 5 150+ 150 mm ISOLERING, MINERALULL
- 6 50 mm ISOLERING, MINERALULL
- 7 0,5/0,7 mm LACKAD STÅLPLÅT
- 8 50 mm ISOLERING, MINERALULL
- 9 45x95 mm STYRKLOTS
- 10 UPPVIKT PLÅTKANT
- 11 TÄTLIST Ø18, VIT CELLGUMMI EPDM

REV			ANT			BESKRIVNING			DATUM					
 lattelement TAK VÄGG SJÄLKLAG Höglandsvägen 9 891 50 ÖRNSKÖLDSVIK info@lattelement.se tel 0660-30 95 00						TYPDETALJ								
						TAKELEMENT			A354 OPTI					
Rit	Handl	Skala	Dat			Rev dat			Ritn.nr					
JP	NA	1:10	2025-05-23						A354 OPTI					