


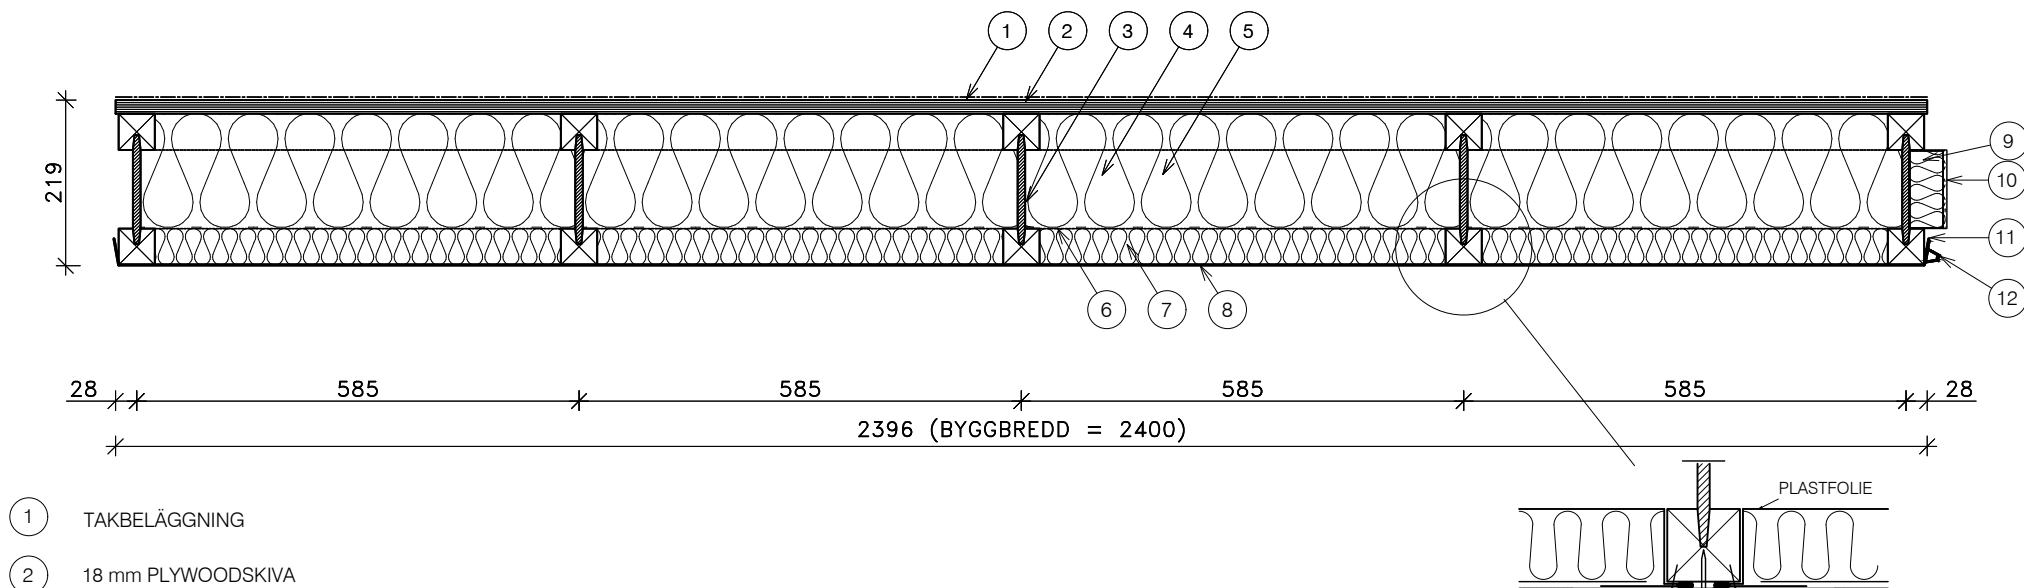

- 1 TAKBELÄGGNING
- 2 18 mm PLYWOODSKIVA
- 3 LÄTTBALK H250
- 4 KORTLINGAR, LÄTTBALK
- 5 150 mm ISOLERING, MINERALULL
- 6 0,2 mm PLASTFOLIE
- 7 50 mm ISOLERING, MINERALULL
- 8 0,7 mm LACKAD STÅLPLÅT, FÄLTVIS PERFORERAD
- 9 50 mm ISOLERING, MINERALULL
- 10 45x95 mm STYRKLOTS
- 11 UPPVIKT PLÅTKANT
- 12 TÄTLIST Ø18, VIT CELLGUMMI EPDM

 lattelement TAK VÄGG SJÄLKLAG Höglandsvägen 9 891 50 ÖRNSKÖLDSVIK info@lattelement.se tel 0660-30 95 00			REVANTBESKRIVNING TYPDETALJ TAKELEMENTA204L			DATELUM	
Rit	Handl	Skala	Dat	Rev dat	Ritr.nr		
JP	NA	1:10	2025-05-23		A204L		