


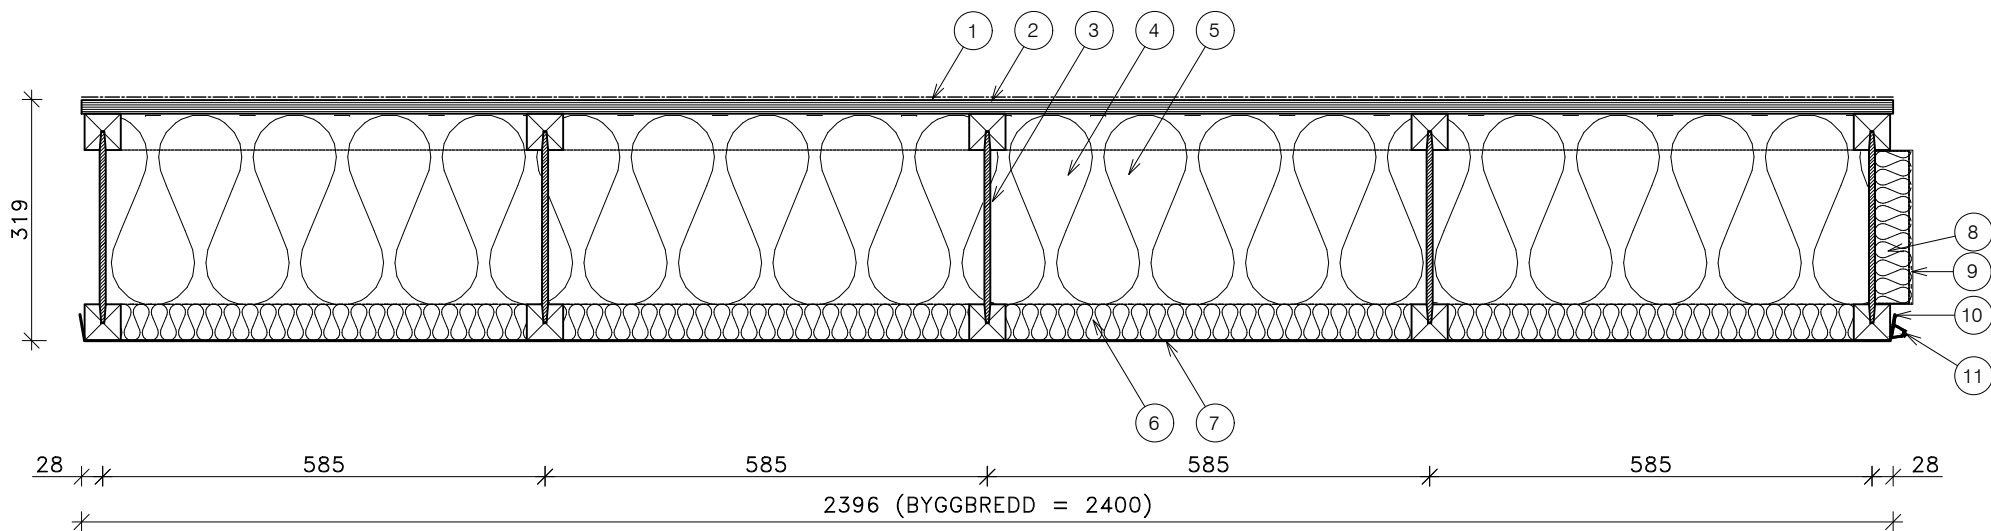

- ① TAKBELÄGGNING
- ② 18 mm PLYWOODSKIVA
- ③ LÄTTBALK H300
- ④ KORTLINGAR, LÄTTBALK
- ⑤ 250 mm ISOLERING, MINERALULL
- ⑥ 50 mm ISOLERING, MINERALULL
- ⑦ 0,5/0,7 mm LACKAD STÅLPLÅT
- ⑧ 50 mm ISOLERING, MINERALULL
- ⑨ 45x95 mm STYRKLOTS
- ⑩ UPPVIKT PLÅTKANT
- ⑪ TÄTLIST Ø18, VIT CELLGUMMI EPDM

|   |       |       |            |         |             |       |
|---|-------|-------|------------|---------|-------------|-------|
| <br><b>TAK   VÄGG   BJÄLKLAG</b><br>Höglandsvägen 9   891 50 ÖRNSKÖLDSVIK<br>info@lattelement.se   tel 0660-30 95 00 |       |       | REV        | ANT     | BESKRIVNING | DATUM |
| <b>TYPDETALJ</b><br>TAKELEMENT A304   |       |       |            |         |             |       |
| Rit   | Handl | Skala | Dat        | Rev dat | Ritn.nr     |       |
| JP   | NA    | 1:10  | 2025-05-23 |         | <b>A304</b> |       |