


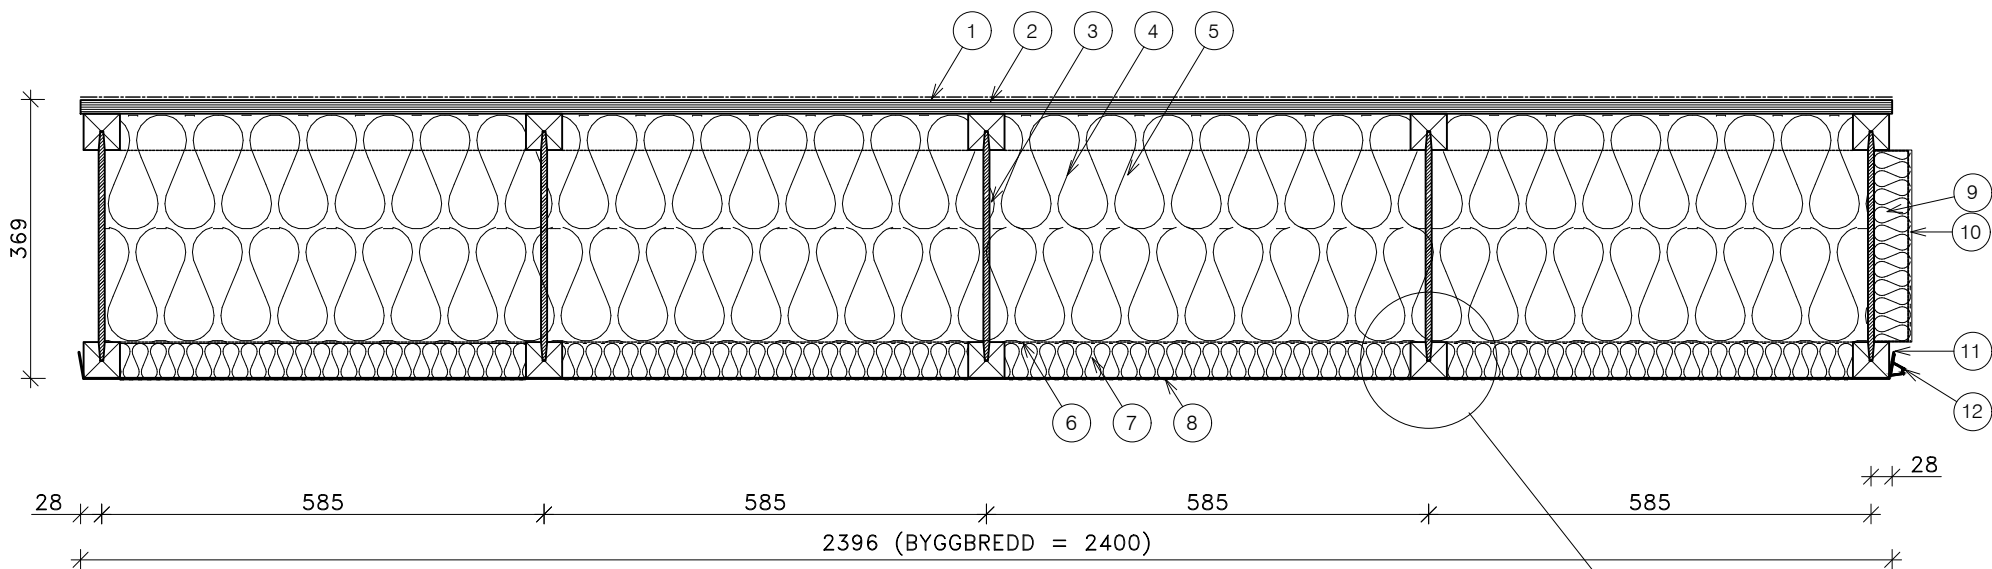

- ① TAKBELÄGGNING
- ② 18 mm PLYWOODSKIVA
- ③ LÄTTBALK H350
- ④ KORTLINGAR, LÄTTBALK
- ⑤ 150+150 mm ISOLERING, MINERALULL
- ⑥ 0,2 mm PLASTFOLIE
- ⑦ 50 mm ISOLERING, MINERALULL
- ⑧ 0,7 mm LACKAD STÅLPLÅT, FÄLTVIS PERFORERAD
- ⑨ 50 mm ISOLERING, MINERALULL
- ⑩ 45x95 mm STYRKLOTS
- ⑪ UPPVIKT PLÅTKANT
- ⑫ TÄTLIST Ø18, VIT CELLGUMMI EPDM

REV			ANT		BESKRIVNING		DATUM	
 lattelement TAK VÄGG BJÄLKLAG Höglandsvägen 9 891 50 ÖRNSKÖLDSEVIK info@lattelement.se tel 0660-30 95 00					TYPDETALJ			
					TAKELEMENT A354L			
Rit	Handl	Skala	Dat	Rev dat	Ritn.nr			
JP	NA	1:10	2025-05-23		A354L			