


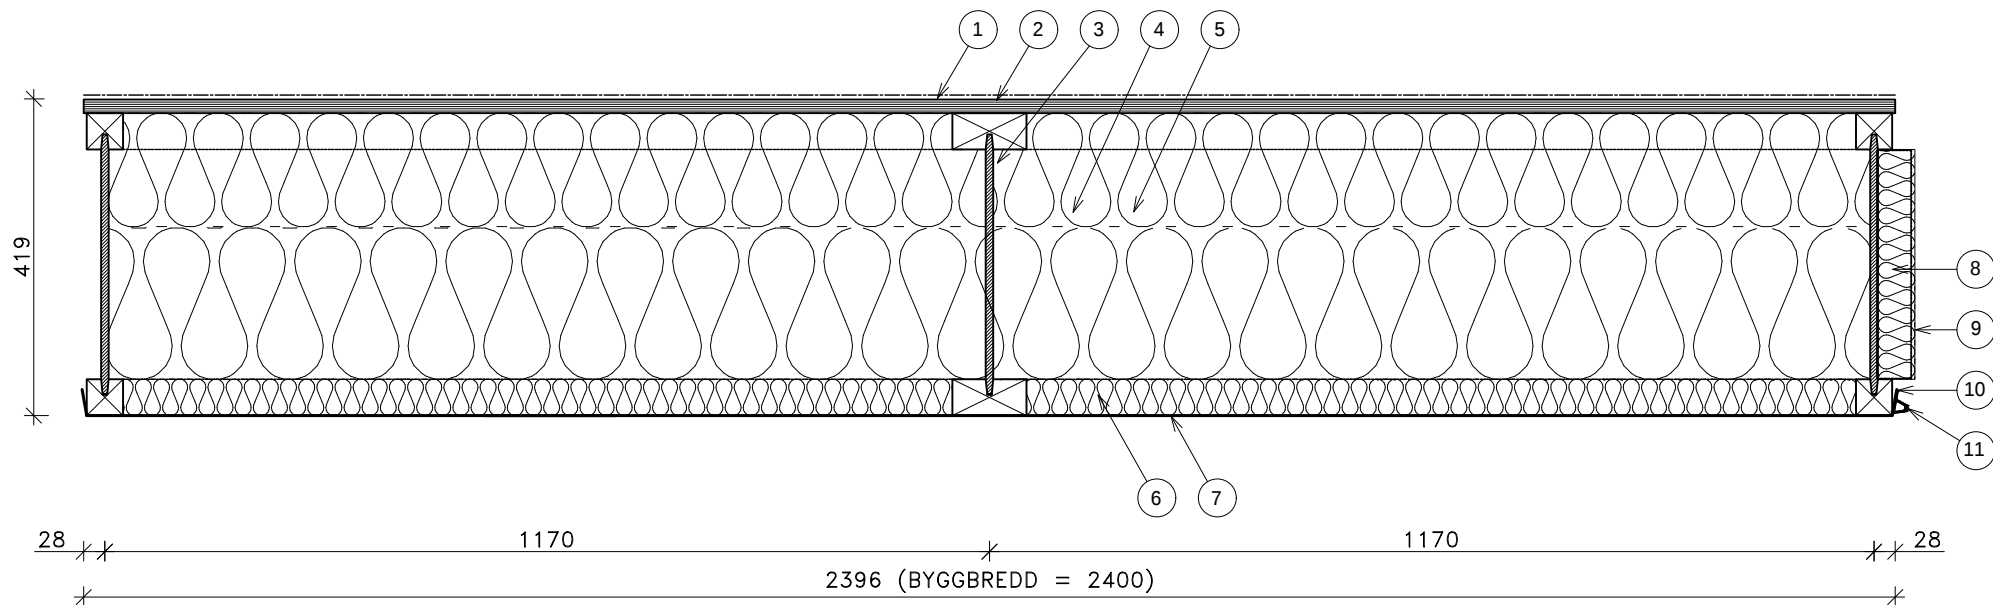

- ① TAKBELÄGGNING
- ② 18 mm PLYWOODSKIVA
- ③ LÄTTBALK H400 & HB400
- ④ KORTLINGAR, LÄTTBALK
- ⑤ 200 + 150 mm ISOLERING, MINERALULL
- ⑥ 50 mm ISOLERING, MINERALULL
- ⑦ 0,5/0,7 mm LACKAD STÅLPLÅT
- ⑧ 50 mm ISOLERING, MINERALULL
- ⑨ 45x95 mm STYRKLOTS
- ⑩ UPPVIKT PLÅTKANT
- ⑪ TÄTLIST Ø18, VIT CELLGUMMI EPDM

REV		ANT	BESKRIVNING	DATUM
 TAK VÄGG SJÄLKLAG Höglandsvägen 9 891 50 ÖRNSKÖLDSVIK info@lattelement.se tel 0660-30 95 00		TYPDETALJ		
		TAKELEMENT A404 OPTI		
Rit	Handl	Skala	Dat	Rev dat
JP	NA	1:10	2025-05-23	
			Ritn.nr	
			A404 OPTI	