


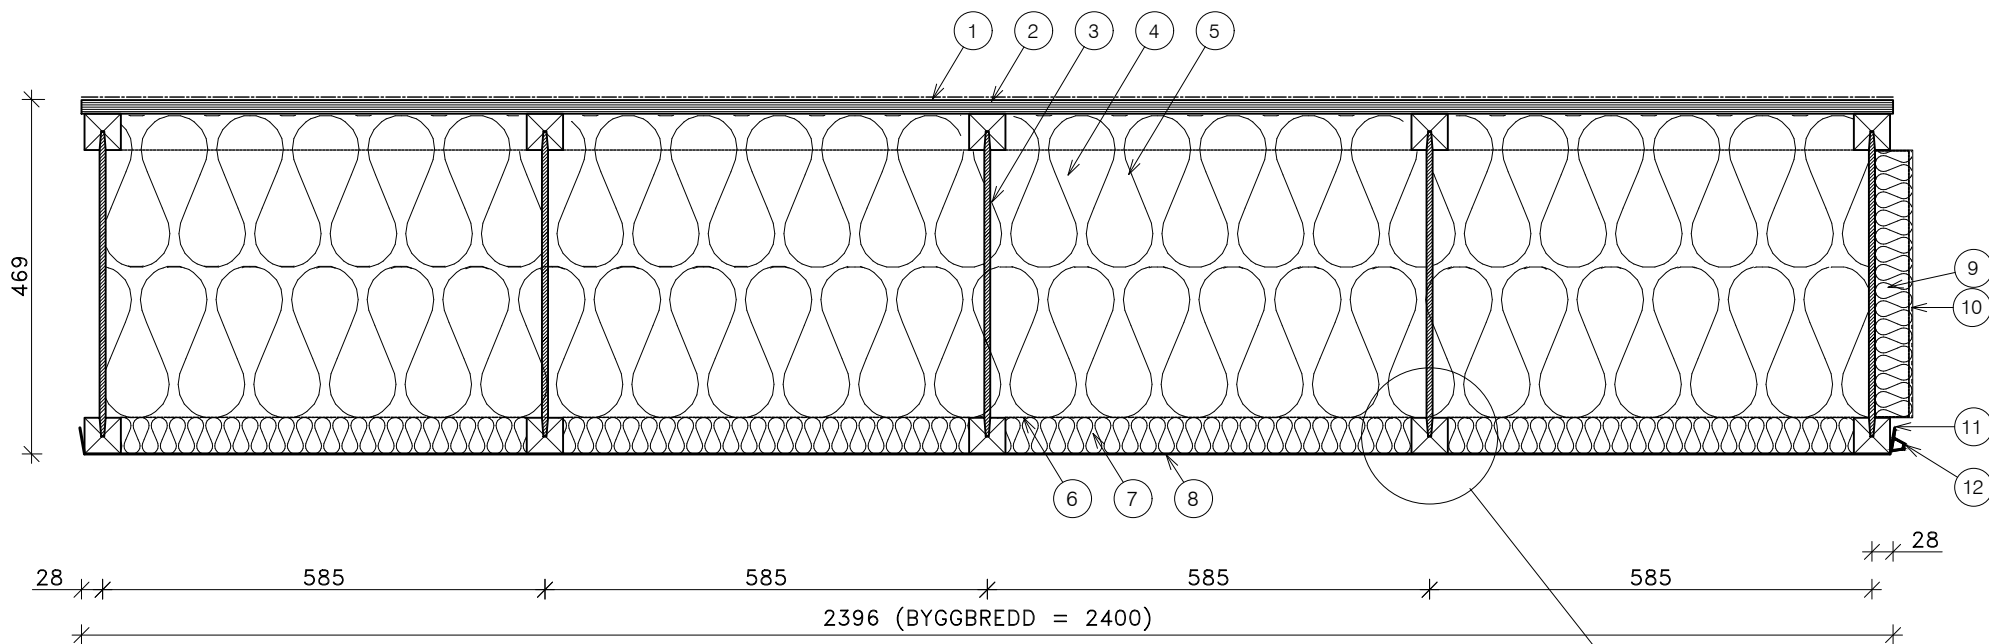

- ① TAKBELÄGGNING
- ② 18 mm PLYWOODSKIVA
- ③ LÄTTBALK H400
- ④ KORTLINGAR, LÄTTBALK
- ⑤ 200+200 mm ISOLERING, MINERALULL
- ⑥ 0,2 mm PLASTFOLIE
- ⑦ 50 mm ISOLERING, MINERALULL
- ⑧ 0,7 mm LACKAD STÅLPLÅT, FÅLTVIS PERFORERAD
- ⑨ 50 mm ISOLERING, MINERALULL
- ⑩ 45x95 mm STYRKLOTS
- ⑪ UPPVIKT PLÅTKANT
- ⑫ TÄTLIST Ø18, VIT CELLGUMMI EPDM

|   |       |       |            |         |              |       |
|---|-------|-------|------------|---------|--------------|-------|
| <br><b>TAK   VÄGG   BJÄLKLAG</b><br>Höglandsvägen 9   891 50 ÖRNSKÖLDSDVIK<br>info@lattelement.se   tel 0660-30 95 00 |       |       | REV        | ANT     | BESKRIVNING  | DATUM |
| <b>TYPDETALJ</b><br>TAKELEMENT A454L   |       |       |            |         |              |       |
| Rit   | Handl | Skala | Dat        | Rev dat | Ritn.nr      |       |
| JP   | NA    | 1:10  | 2025-05-23 |         | <b>A454L</b> |       |