


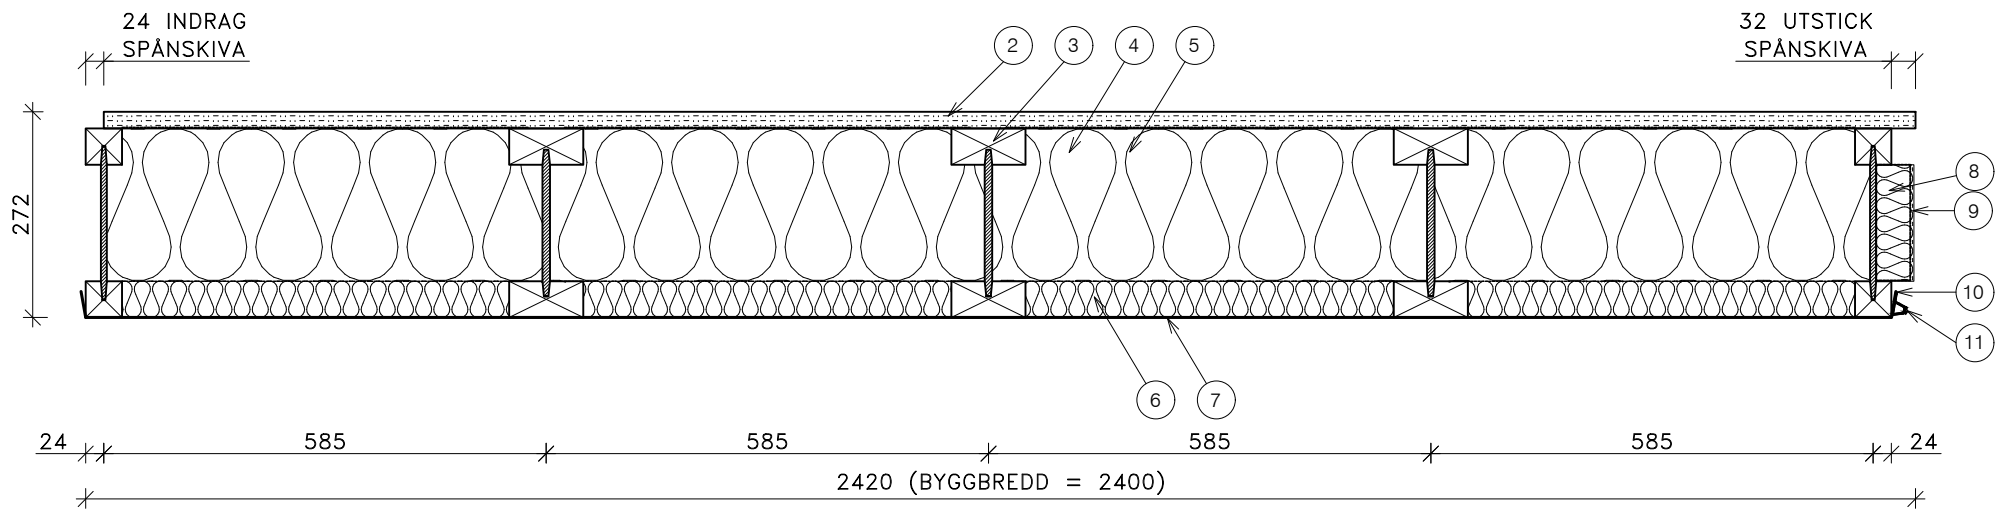

- 2 22 mm GOLVSPÅNSKIVA
- 3 LÄTTBALK H250 & HB250
- 4 KORTLINGAR, LÄTTBALK
- 5 200 mm ISOLERING, MINERALULL
- 6 50 mm ISOLERING, MINERALULL
- 7 0,5/0,7 mm LACKAD STÅLPLÅT
- 8 50 mm ISOLERING, MINERALULL
- 9 45x95 mm STYRKLOTS
- 10 UPPVIKT PLÅTKANT
- 11 TÄTLIST Ø18, VIT CELLGUMMI EPDM

 lättelement TAK VÄGG BJÄLKLAG Högländsvägen 9 891 50 ÖRNSKÖLDSEVIK info@lattelement.se tel 0660-30 95 00			REV	ANT	BESKRIVNING	DATUM
			TYPDETALJ			
			BJÄLKLAG		BB254	
Rit	Handl	Skala	Dat	Rev dat	Ritn.nr	
JP	NA	1:10	2025-05-23		BB254	