


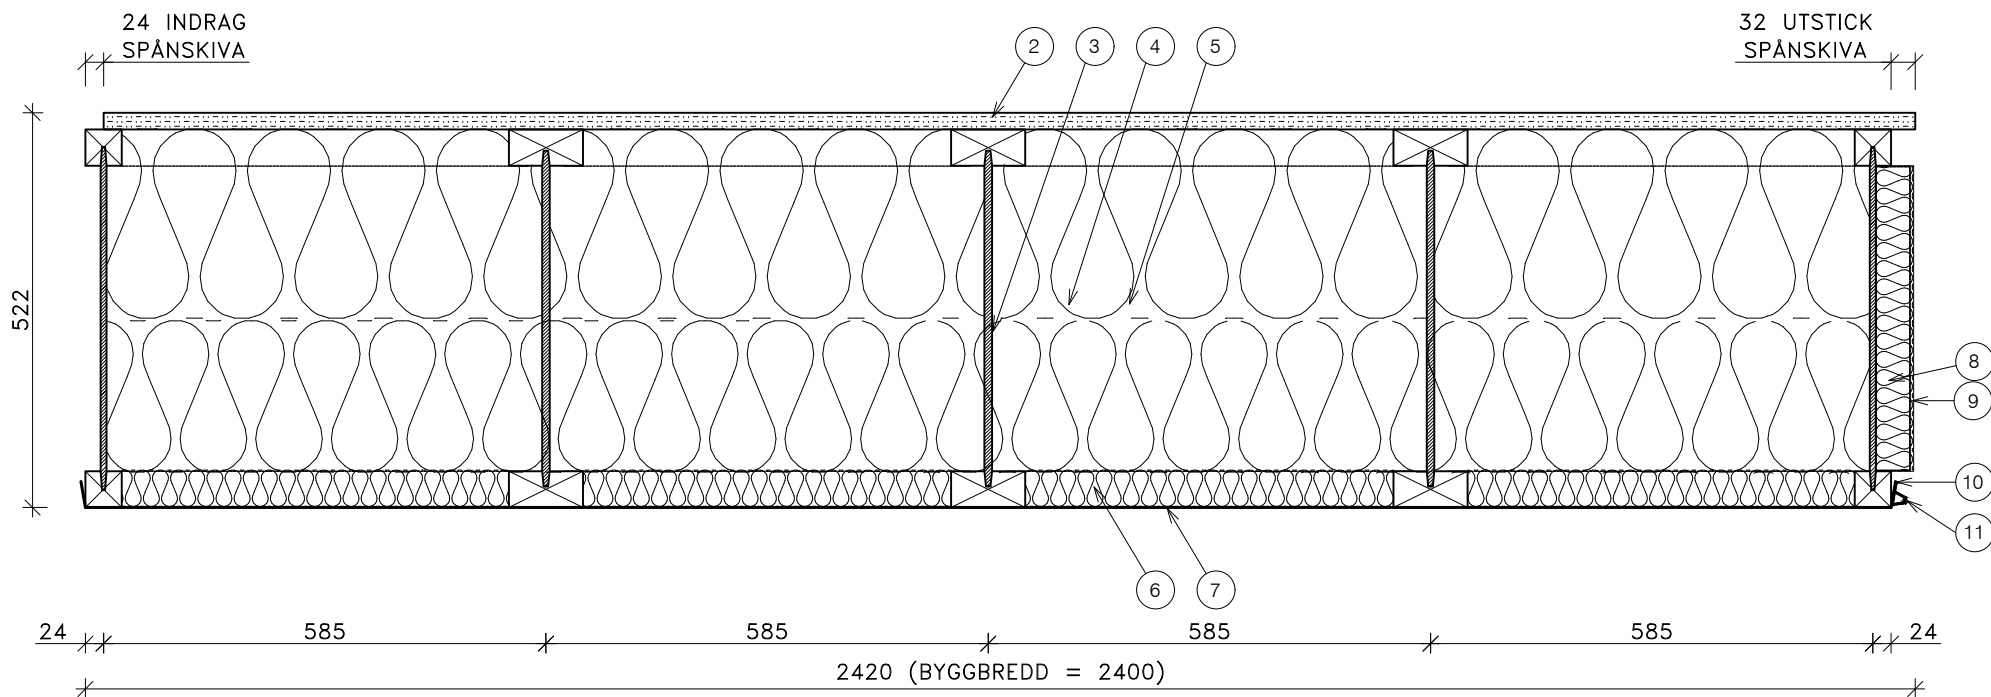

- 2 22 mm GOLVSPÅNSKIVA
- 3 LÄTTBALK H500 & HB500
- 4 KORTLINGAR, LÄTTBALK
- 5 250+200 mm ISOLERING, MINERALULL
- 6 50 mm ISOLERING, MINERALULL
- 7 0,5/0,7 mm LACKAD STÅLPLÅT
- 8 50 mm ISOLERING, MINERALULL
- 9 45x95 mm STYRKLOTS
- 10 UPPVIKT PLÅTKANT
- 11 TÄTLIST Ø18, VIT CELLGUMMI EPDM

REV		ANT	BESKRIVNING	DATUM
 lättelement TAK VÄGG BJÄLKLAG Höglandsvägen 9 891 50 ÖRNSKÖLDSEVIK info@lattelement.se tel 0660-30 95 00		TYPDETALJ		
		BJÄLKLAG BB504		
Rit	Handl	Skala	Dat	Rev dat
JP	NA	1:10	2025-05-23	
			Ritn.nr	BB504